

ОПИСАНИЕ МЕСТОПОЛОЖЕНИЯ ГРАНИЦ ПУБЛИЧНОГО СЕРВИТУТА

(наименование объекта, местоположение границ которого описано (далее - объект))


Сведения об объекте		
№ п/п	Характеристики объекта	Описание характеристик
1	2	3
1	Местоположение объекта	Омская область, Омский м.р-н, Красноярское с.п.
2	Площадь объекта $\pm$ величина погрешности определения площади ($P \pm \Delta P$), м ²	2411 $\pm$ 17
3	Иные характеристики объекта	1. Цель установления публичного сервитута: Публичный сервитут в целях строительства, реконструкции, эксплуатации объектов электросетевого хозяйства, их неотъемлемых технологических частей, необходимых для подключения (технологического присоединения) к сетям инженерно-технического обеспечения на земли, расположенные в кадастровом квартале 55:20:090501 и на части земельных участков с кадастровыми номерами 55:20:090501:5555, 55:20:090501:5515. Владелец публичного сервитута: ПАО «Россети Сибирь». ИНН - 2460069527, ОГРН - 1052460054327. Почтовый адрес: 644037, Омская область, г. Омск, ул. Некрасова, д. 1. Адрес электронной почты: omskenergo@om.rosseti-sib.ru 2. Срок публичного сервитута: Продолжительность: 49 лет

Сведения о местоположении границ объекта					
1. Система координат МСК-55, зона 2					
2. Сведения о характерных точках границ объекта					
Обозначение характерных точек границ	Координаты, м		Метод определения координат характерной точки	Средняя квадратическая погрешность положения характерной точки (Mt), м	Описание обозначения точки на местности (при наличии)
	X	Y			
1	2	3	4	5	6
1	519581.84	2149297.02	Метод спутниковых геодезических измерений (определений)	0.1	-
2	519579.65	2149300.37	Метод спутниковых геодезических измерений (определений)	0.1	-
3	519373.92	2149166.32	Метод спутниковых геодезических измерений (определений)	0.1	-

Сведения о местоположении границ объекта					
1. Система координат МСК-55, зона 2					
2. Сведения о характерных точках границ объекта					
Обозначение характерных точек границ	Координаты, м		Метод определения координат характерной точки	Средняя квадратическая погрешность положения характерной точки (Mt), м	Описание обозначения точки на местности (при наличии)
	X	Y			
4	519437.48	2149092.92	Метод спутниковых геодезических измерений (определений)	0.1	-
5	519425.73	2149082.20	Метод спутниковых геодезических измерений (определений)	0.1	-
6	519406.12	2149064.37	Метод спутниковых геодезических измерений (определений)	0.1	-
7	519387.05	2149047.01	Метод спутниковых геодезических измерений (определений)	0.1	-
8	519360.50	2149076.63	Метод спутниковых геодезических измерений (определений)	0.1	-
9	519341.88	2149097.40	Метод спутниковых геодезических измерений (определений)	0.1	-
10	519323.12	2149118.33	Метод спутниковых геодезических измерений (определений)	0.1	-
11	519304.51	2149139.09	Метод спутниковых геодезических измерений (определений)	0.1	-
12	519285.82	2149159.94	Метод спутниковых геодезических измерений (определений)	0.1	-
13	519267.12	2149180.80	Метод спутниковых геодезических измерений (определений)	0.1	-
14	519265.05	2149183.11	Метод спутниковых геодезических измерений (определений)	0.1	-
15	519262.08	2149180.45	Метод спутниковых геодезических измерений (определений)	0.1	-
16	519386.89	2149041.21	Метод спутниковых геодезических измерений (определений)	0.1	-
17	519443.26	2149092.35	Метод спутниковых геодезических	0.1	-

Сведения о местоположении границ объекта					
1. Система координат МСК-55, зона 2					
2. Сведения о характерных точках границ объекта					
Обозначение характерных точек границ	Координаты, м		Метод определения координат характерной точки	Средняя квадратическая погрешность положения характерной точки (Mt), м	Описание обозначения точки на местности (при наличии)
	X	Y			
			измерений (определений)		
18	519440.43	2149095.61	Метод спутниковых геодезических измерений (определений)	0.1	-
19	519422.23	2149116.86	Метод спутниковых геодезических измерений (определений)	0.1	-
20	519403.60	2149138.27	Метод спутниковых геодезических измерений (определений)	0.1	-
21	519379.94	2149165.47	Метод спутниковых геодезических измерений (определений)	0.1	-
1	519581.84	2149297.02	Метод спутниковых геодезических измерений (определений)	0.1	-

Схема расположения границ публичного сервитута

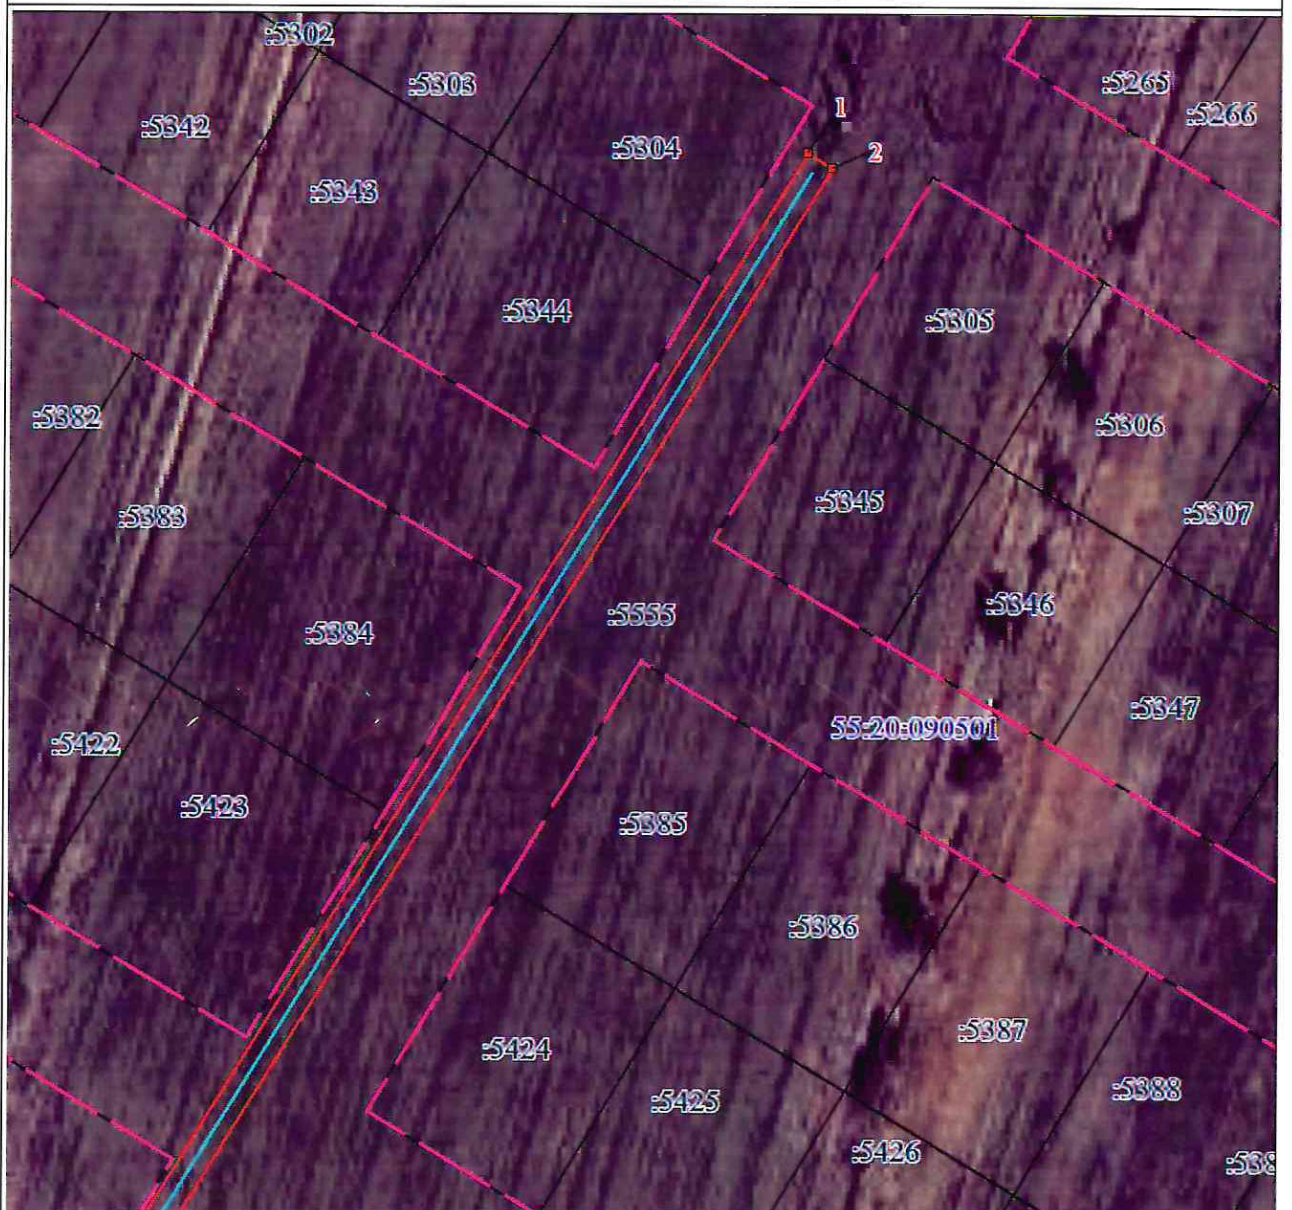

Масштаб 1:1000

Используемые условные знаки и обозначения:

	Характерная точка границы публичного сервитута
	Граница публичного сервитута
	Граница охранной зоны
	Граница и номер земельного участка, учтенного в ГКН
	Граница и номер кадастрового квартала
	Ось проектируемого объекта

Схема расположения границ публичного сервитута




Масштаб 1:1000

Используемые условные знаки и обозначения:

Условные обозначения представлены на листе 1

Схема расположения границ публичного сервитута

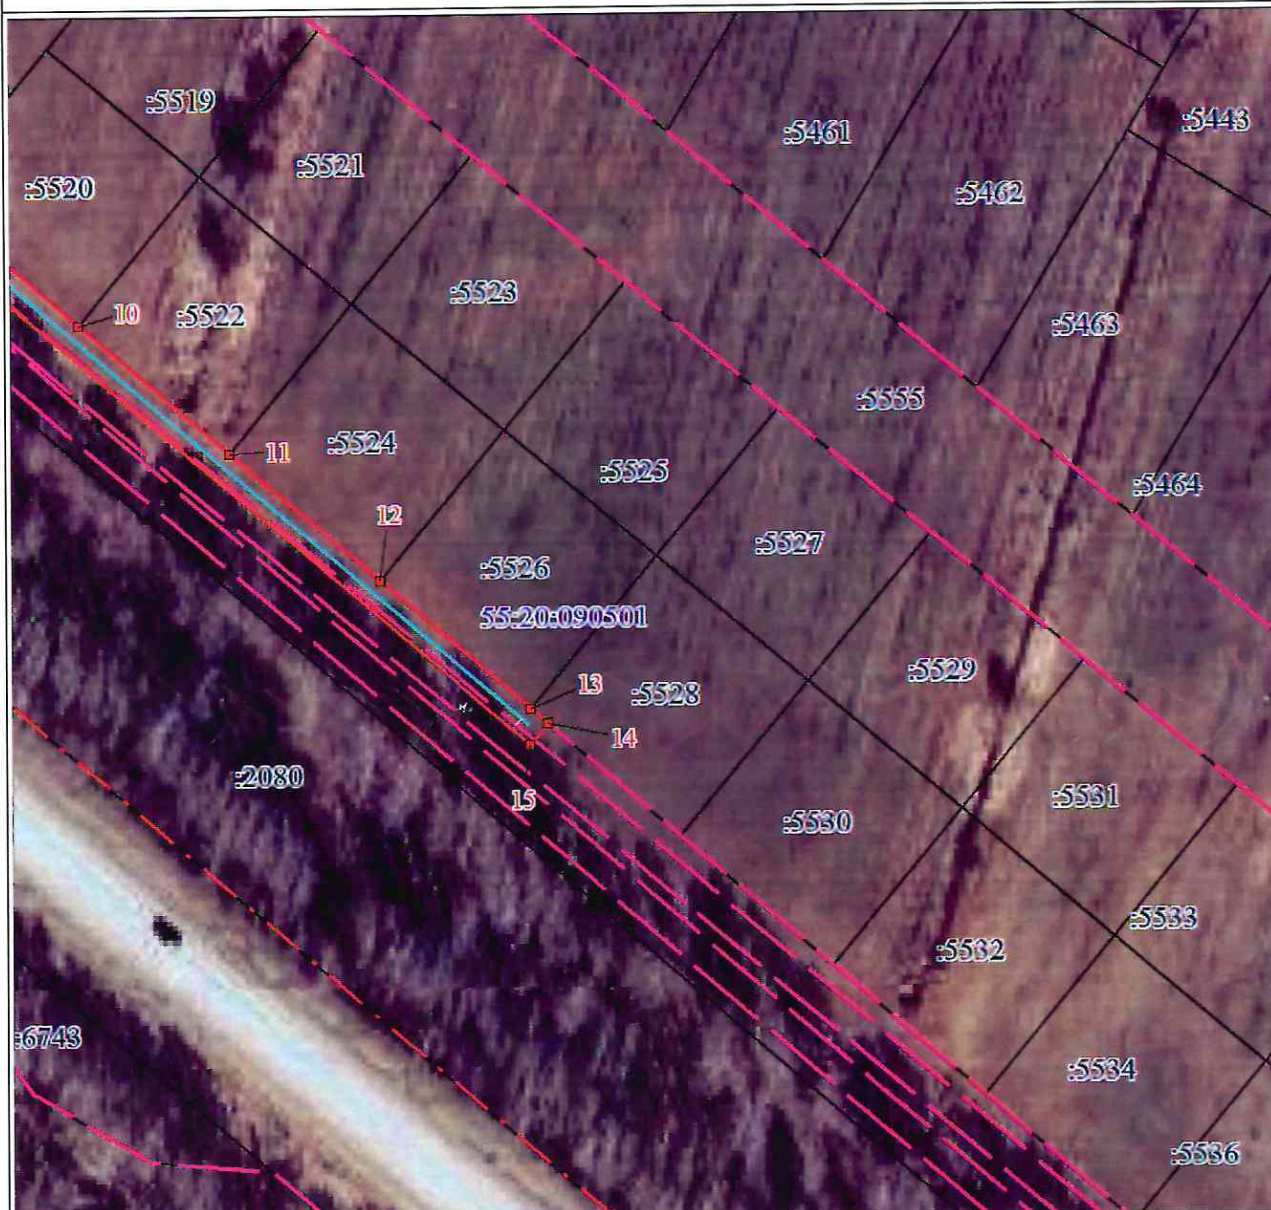

Масштаб 1:1000

Используемые условные знаки и обозначения:

Условные обозначения представлены на листе 1