

# Схема границ публичного сервитута



## Условные обозначения:

**55:36-4.1** - номер и граница муниципального образования

— граница кадастрового квартала

— существующая часть границы, имеющиеся в ЕГРН сведения о которой достаточны для определения ее местоположения

— граница публичного сервитута

**55:20:044101** - номер кадастрового квартала

• 1 - характерная точка границы публичного сервитута



Схема границ публичного сервитута

Выноска 1



Масштаб 1:15 000


Условные обозначения:

- отображены на листе №1



Схема границ публичного сервитута

Выноска 2

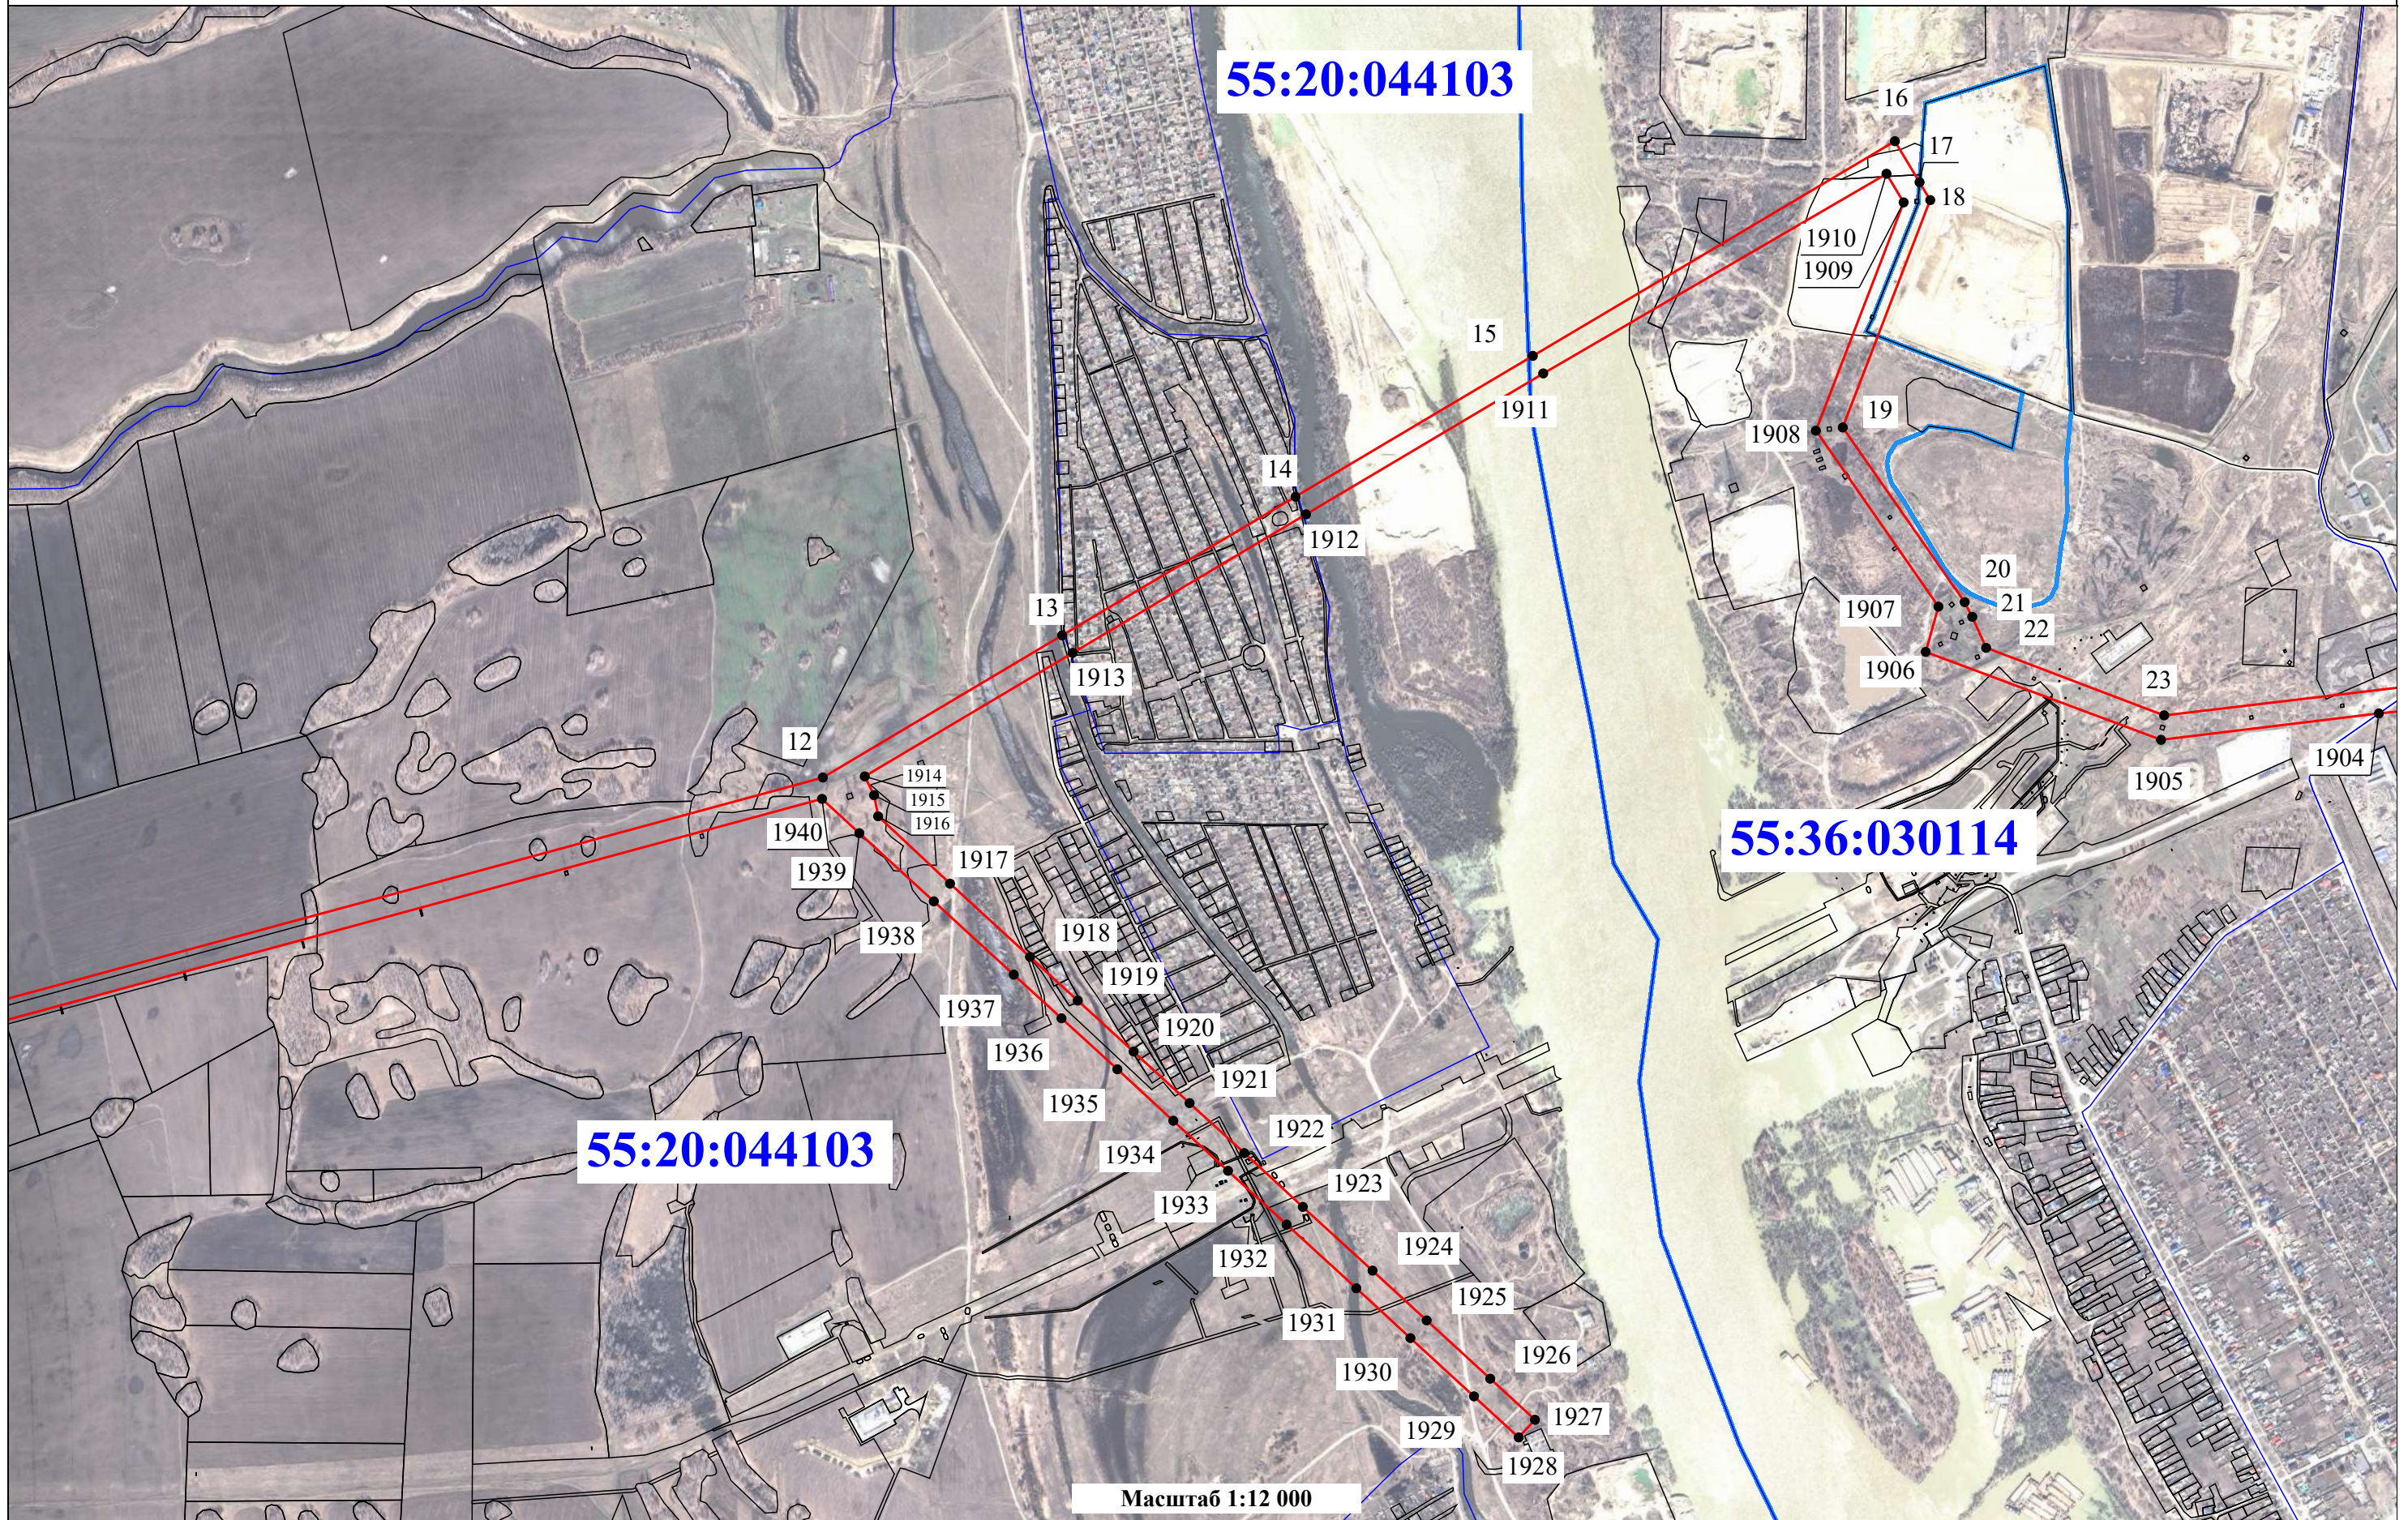

Условные обозначения:

- отображены на листе №1



Схема границ публичного сервитута

Выноска 3



Масштаб 1:15 000


Условные обозначения:

- отображены на листе №1



Схема границ публичного сервитута

Выноска 4

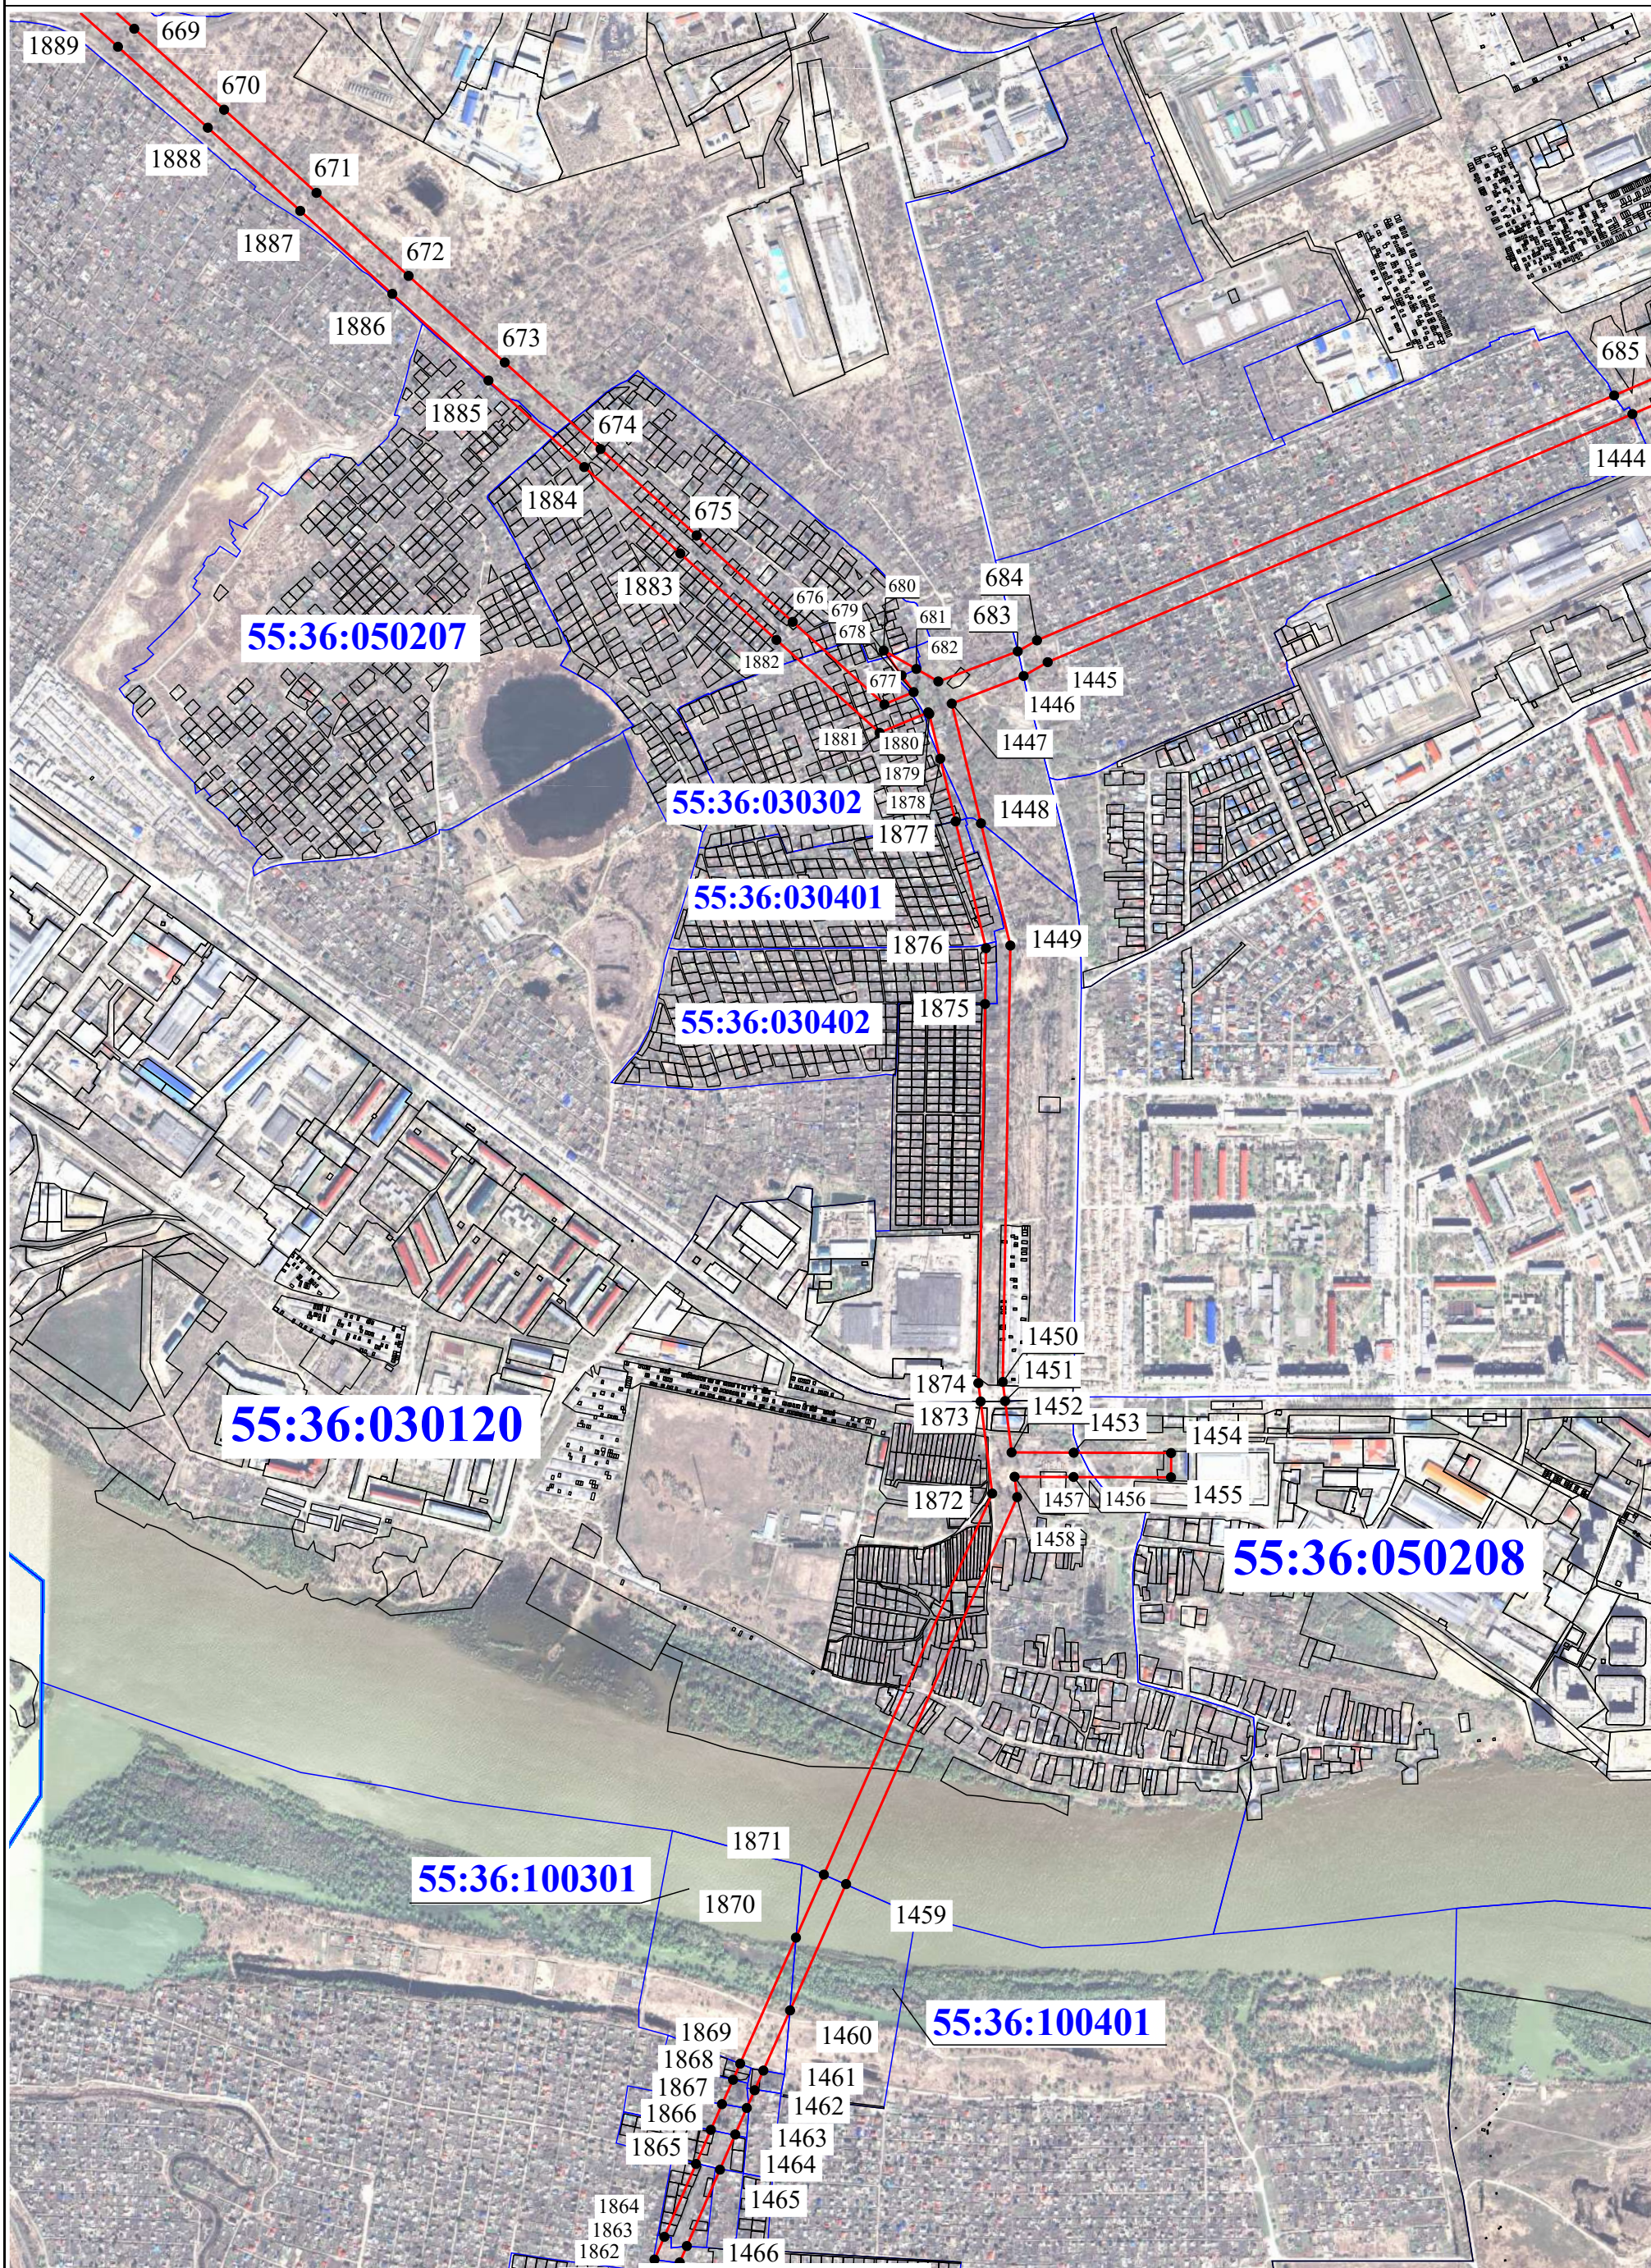

Масштаб 1:12 000


Условные обозначения:

- отобразены на листе №1



Схема границ публичного сервитута

Выноски 5

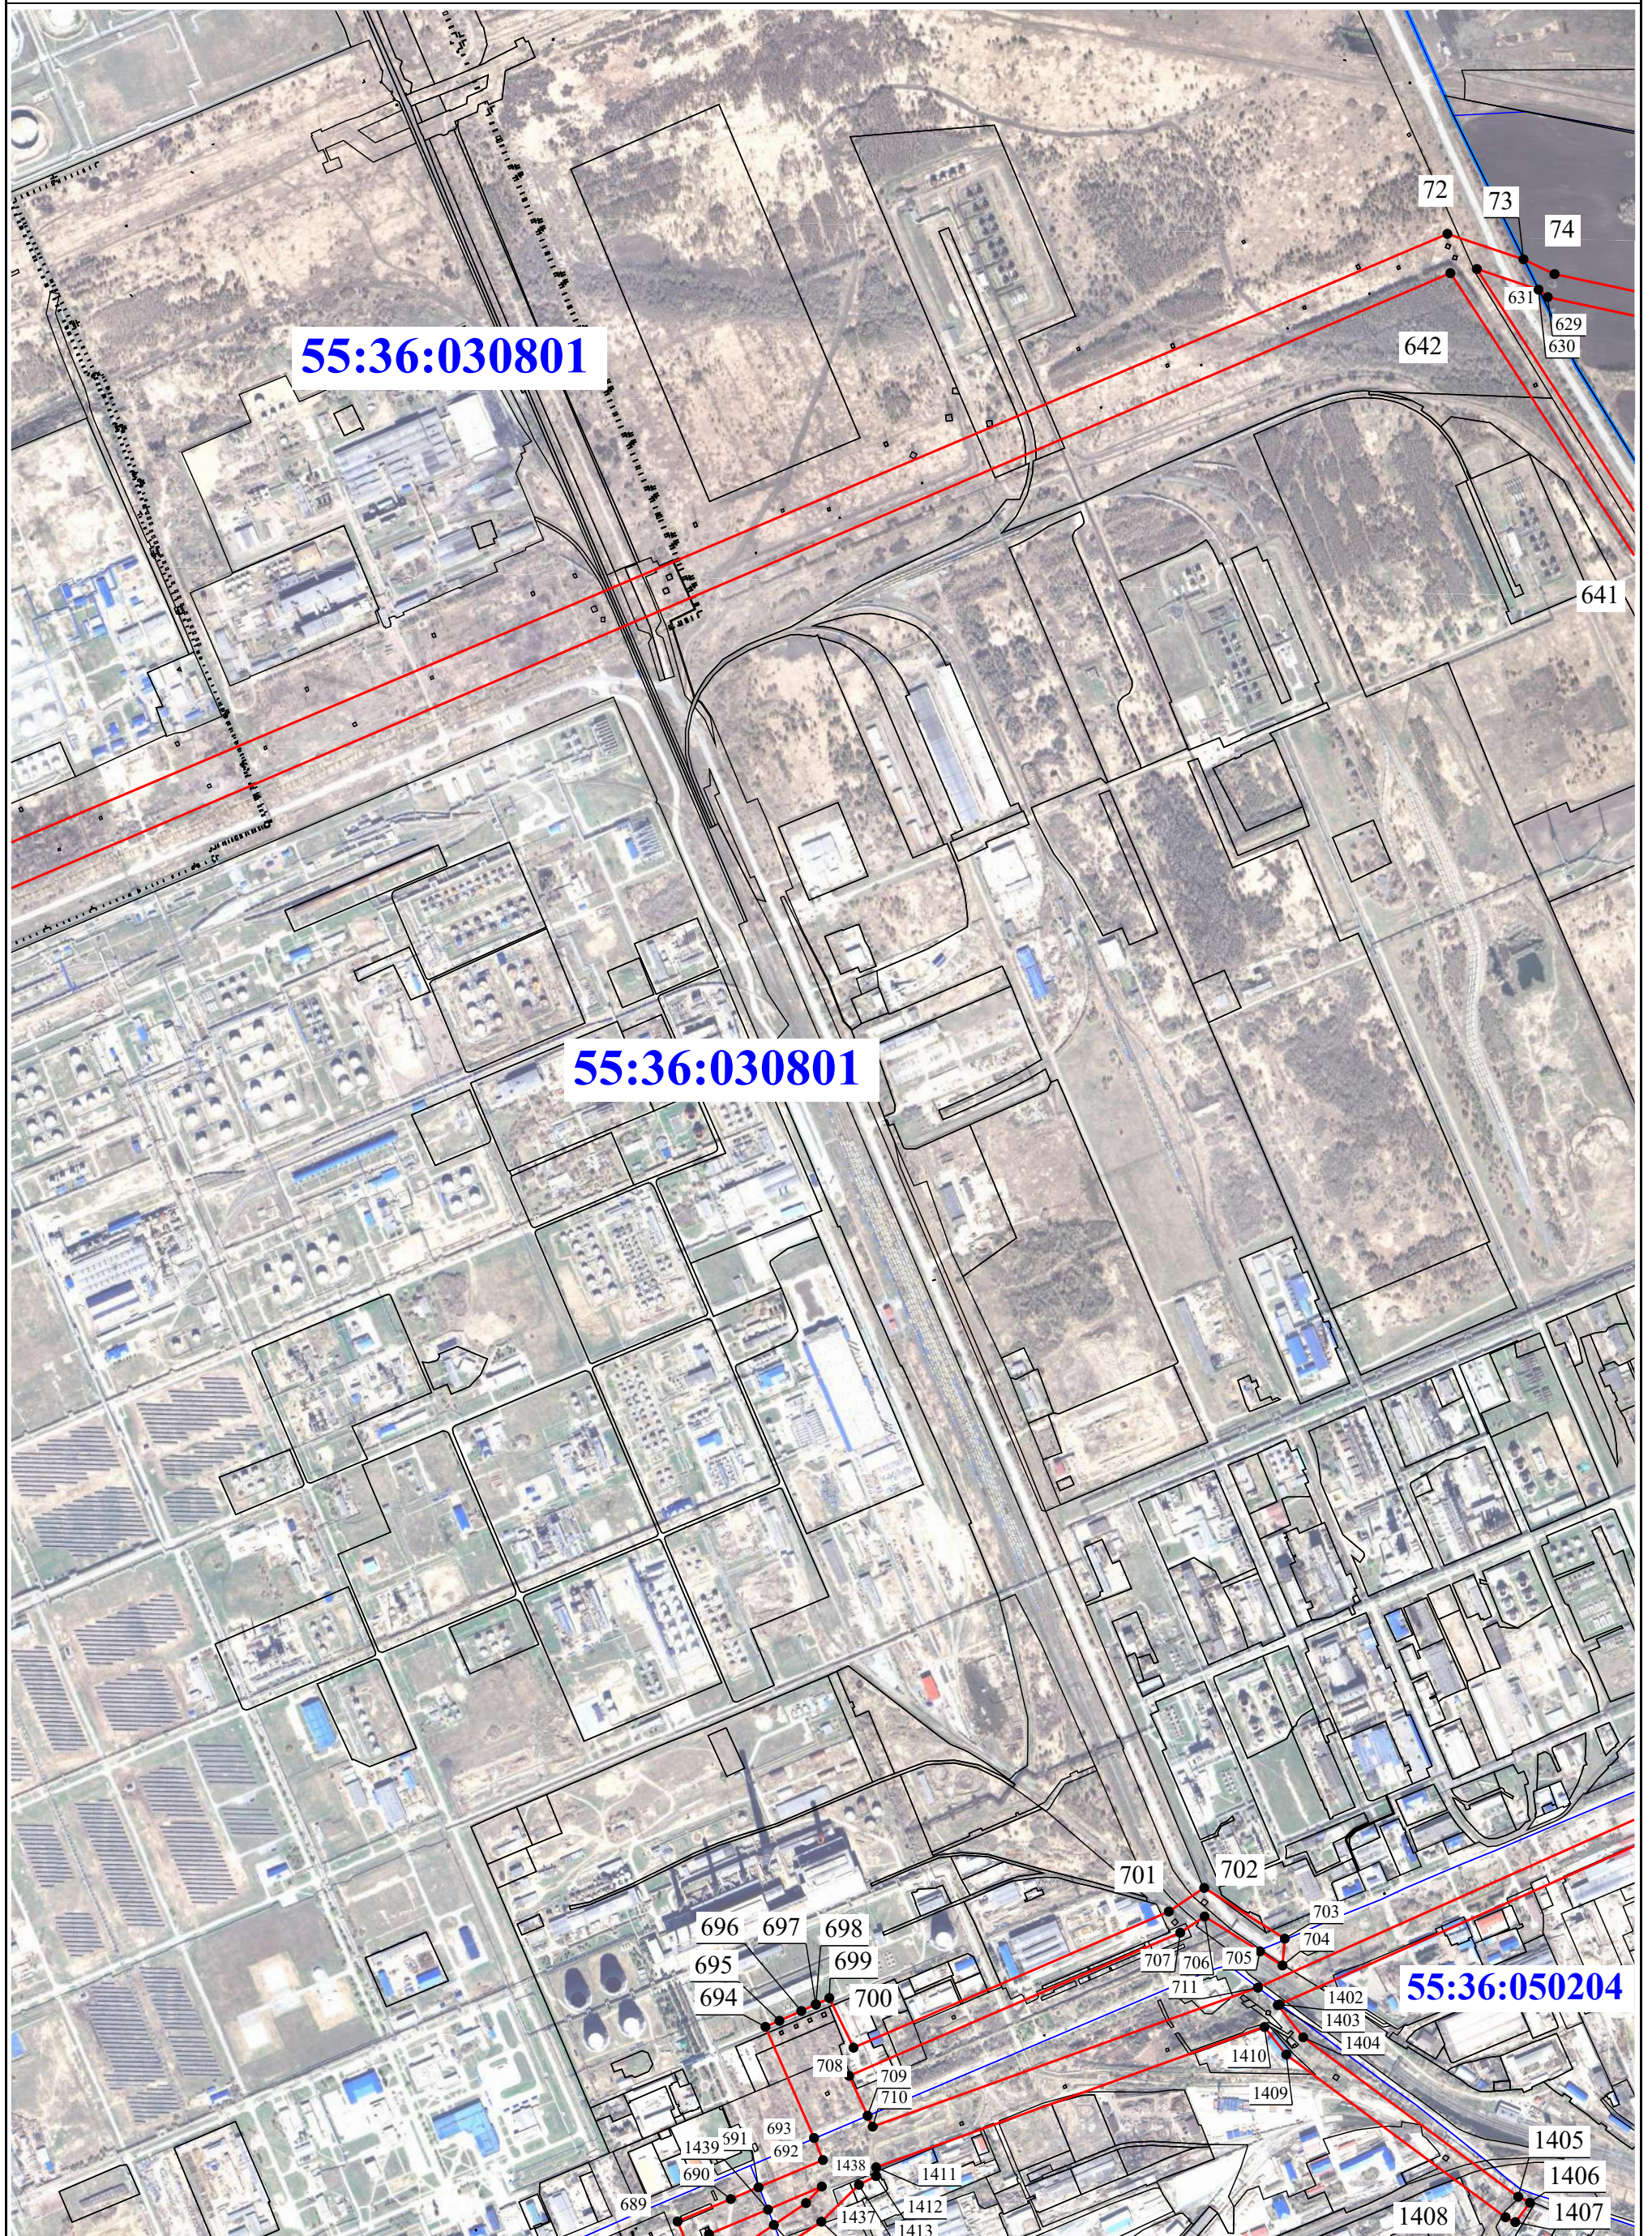

Условные обозначения:

- отображены на листе №1



Схема границ публичного сервитута

Выноска 6



Масштаб 1:8 000

Условные обозначения:  
- отобразены на листе №1



Схема границ публичного сервитута

Выноска 7



Масштаб 1:15 000


Условные обозначения:

- отображены на листе №1



Схема границ публичного сервитута

Выноска 8

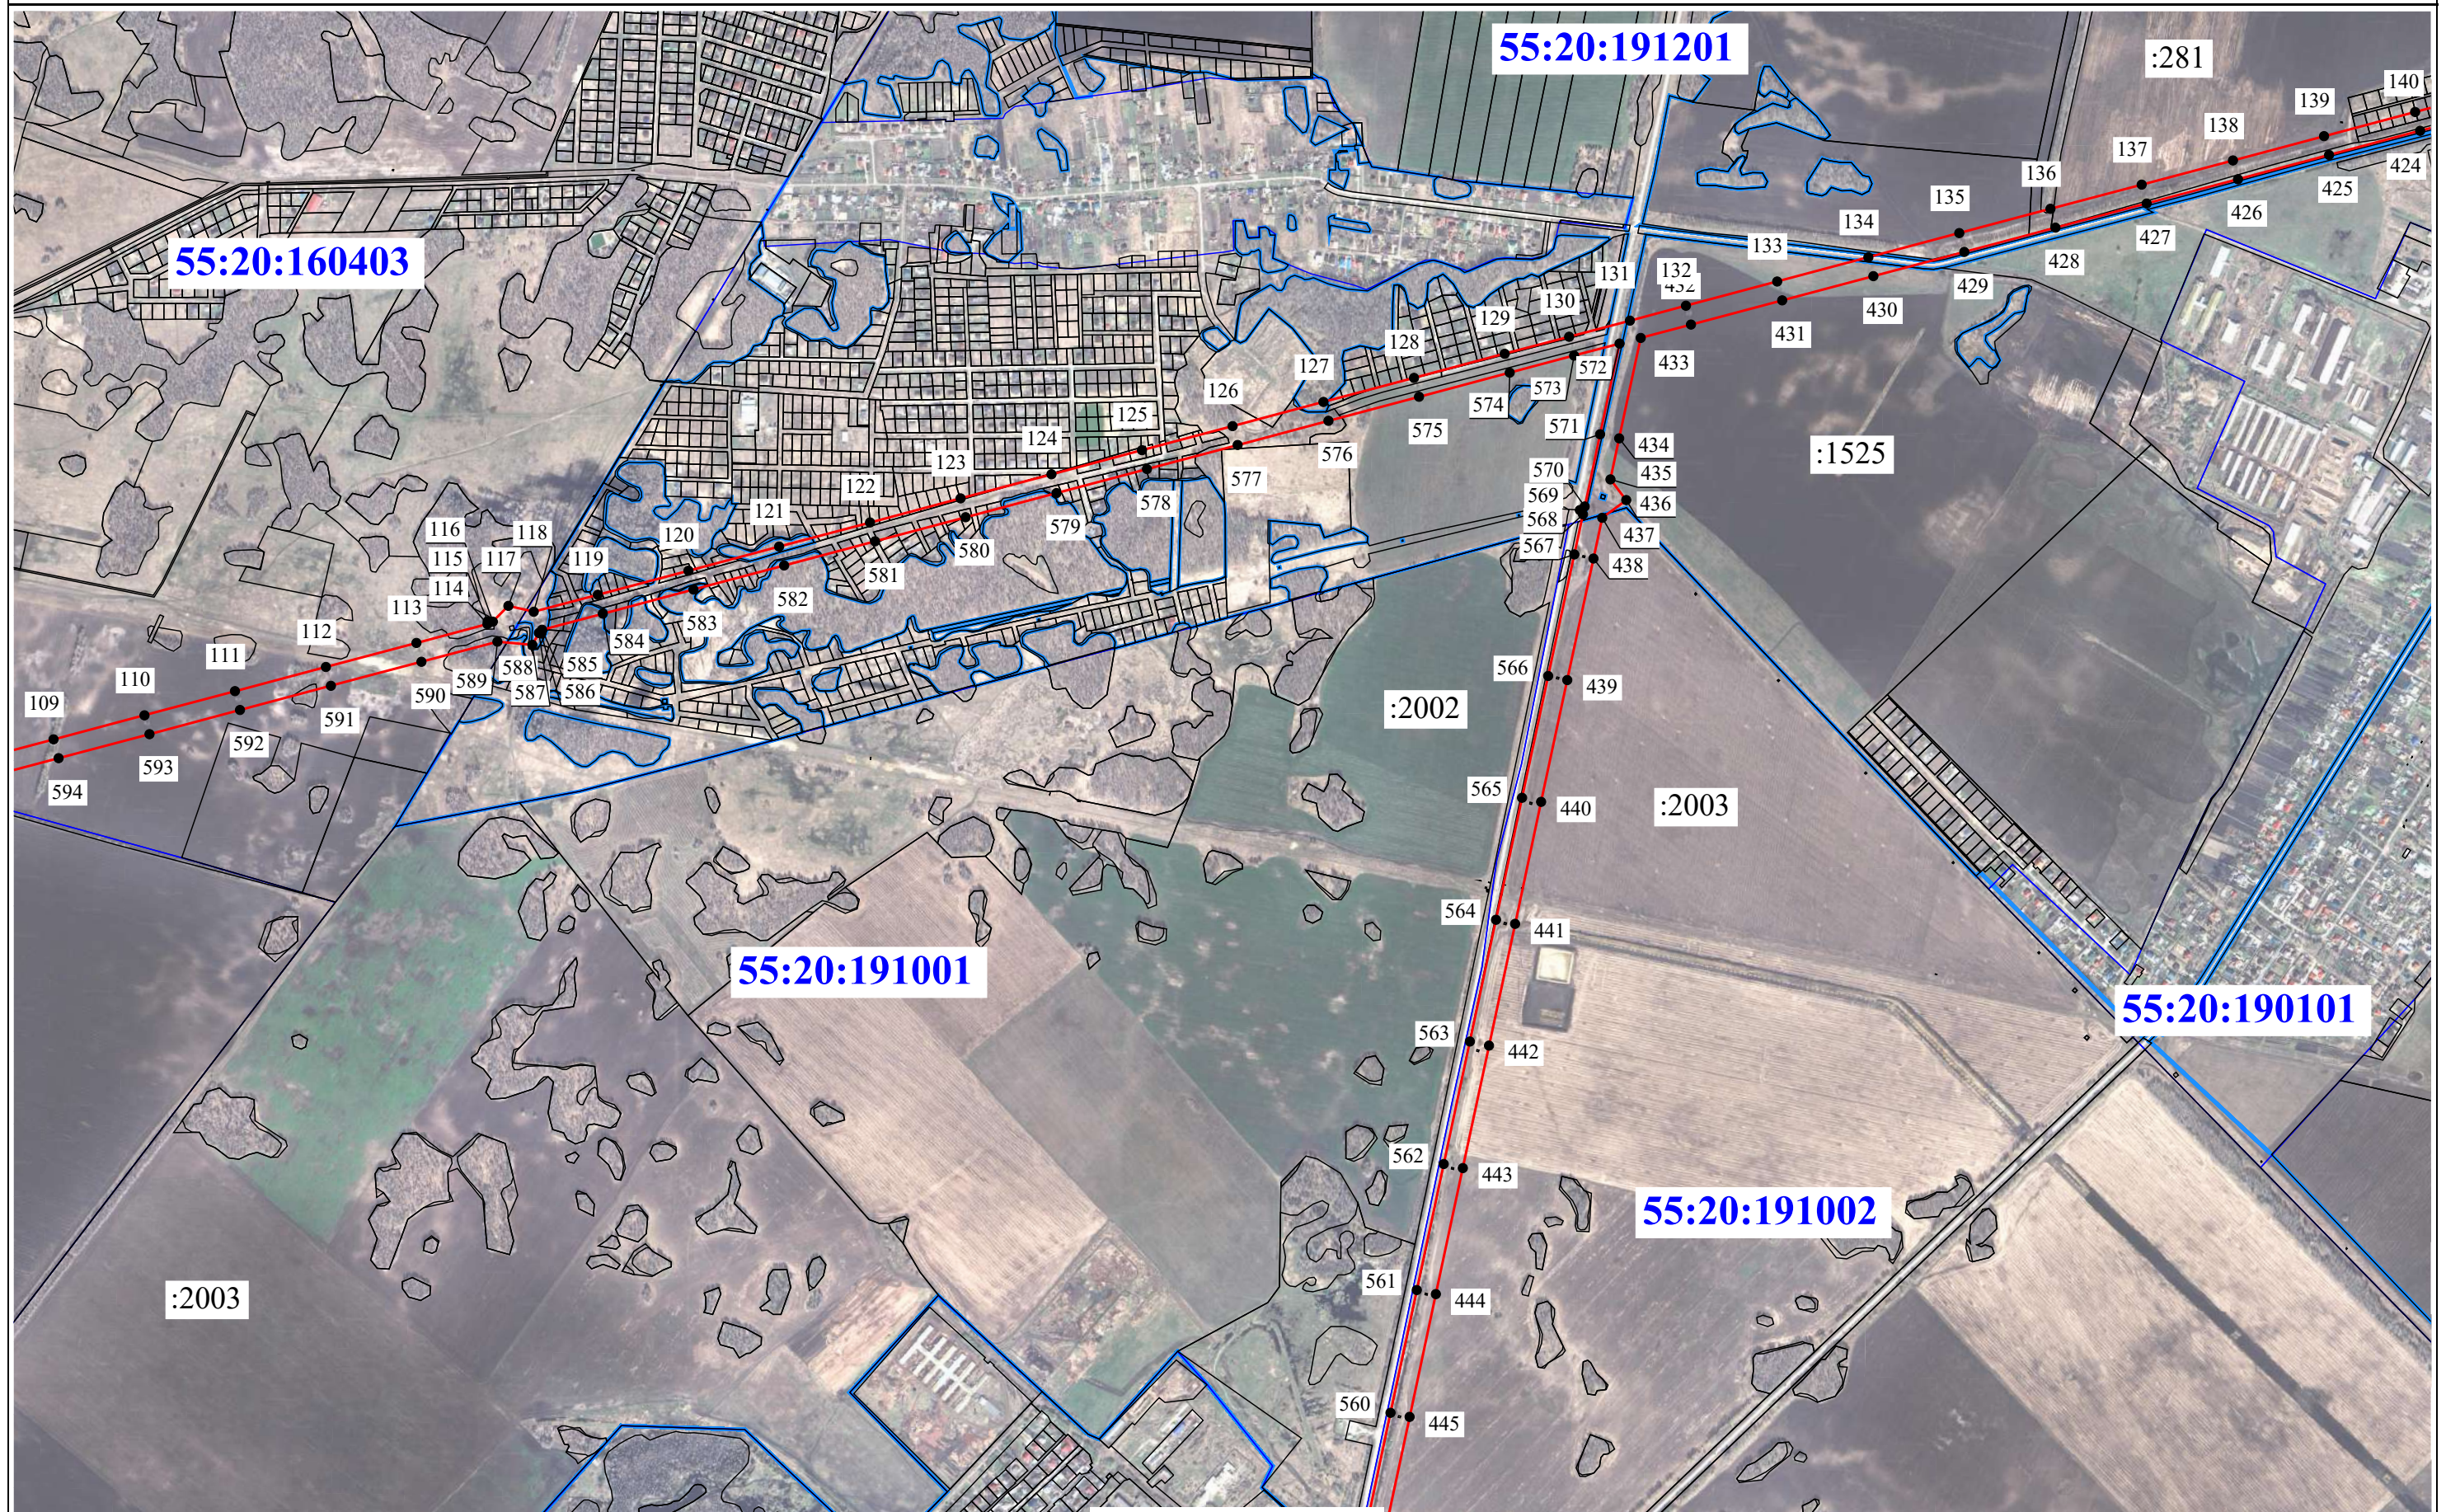

Масштаб 1:15 000


Условные обозначения:

- отображены на листе №1



Схема границ публичного сервитута

Выноска 9

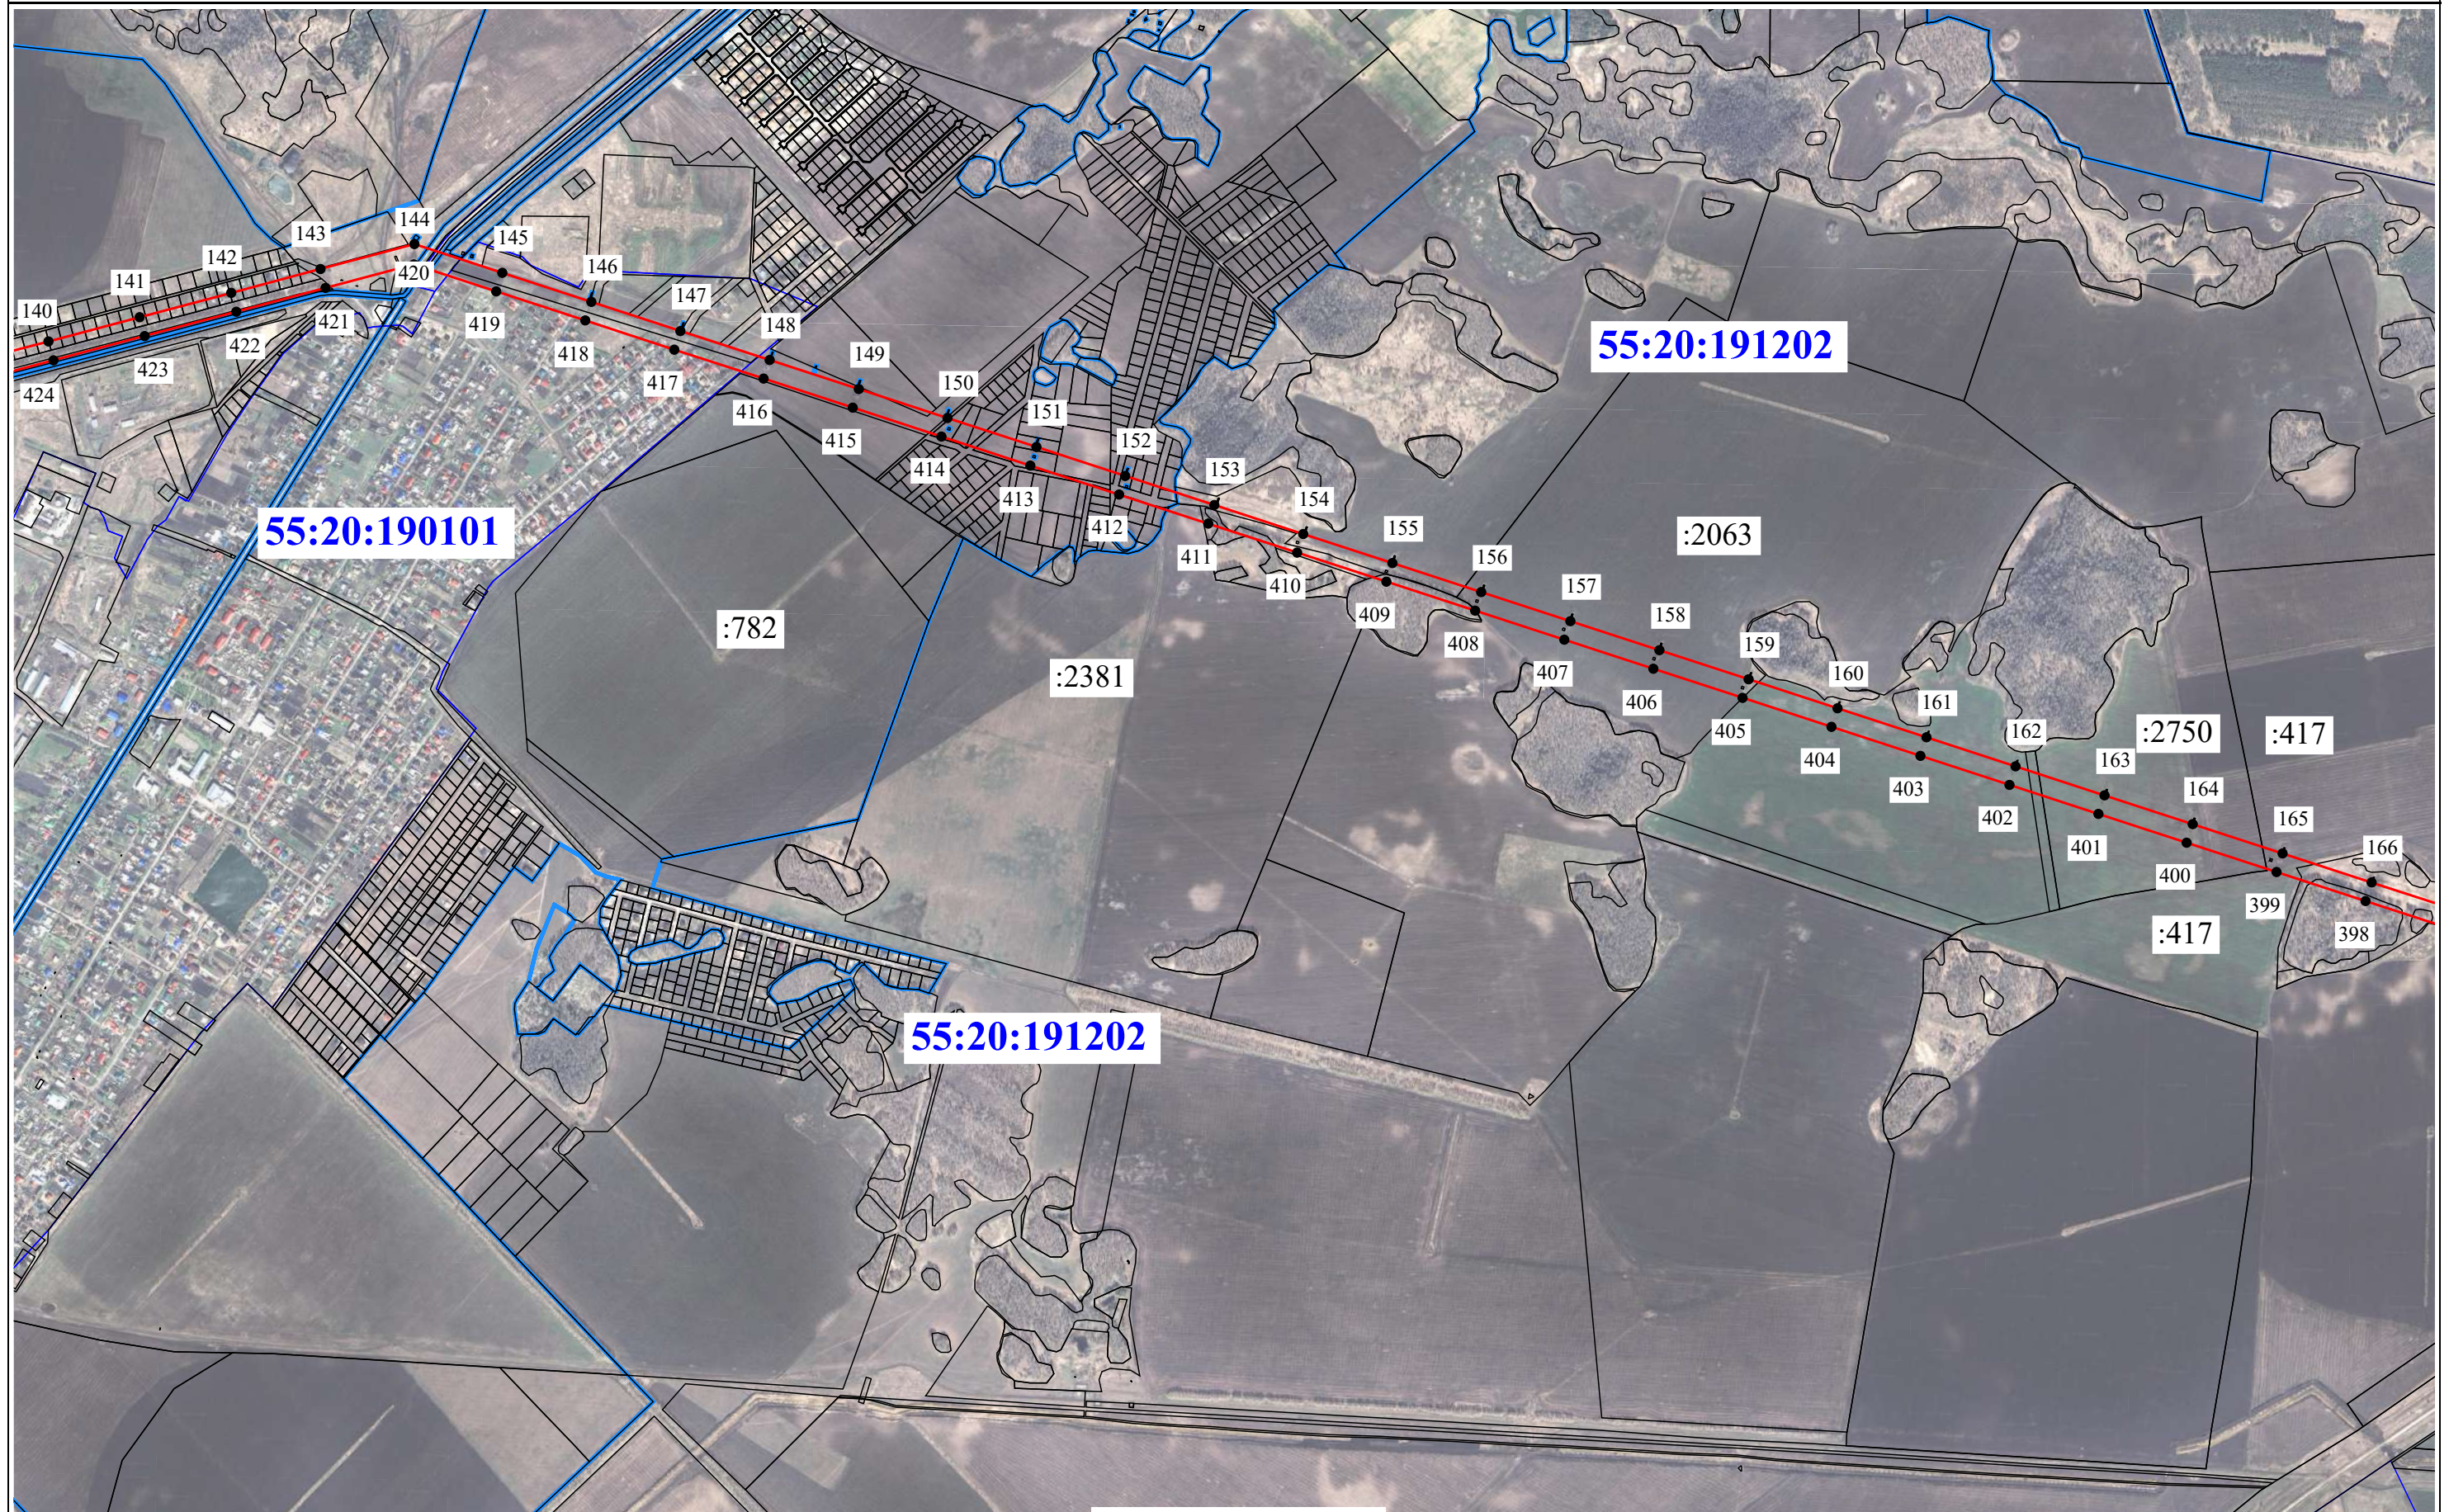

Масштаб 1:15 000


Условные обозначения:

- отображены на листе №1



Схема границ публичного сервитута

Выноска 10

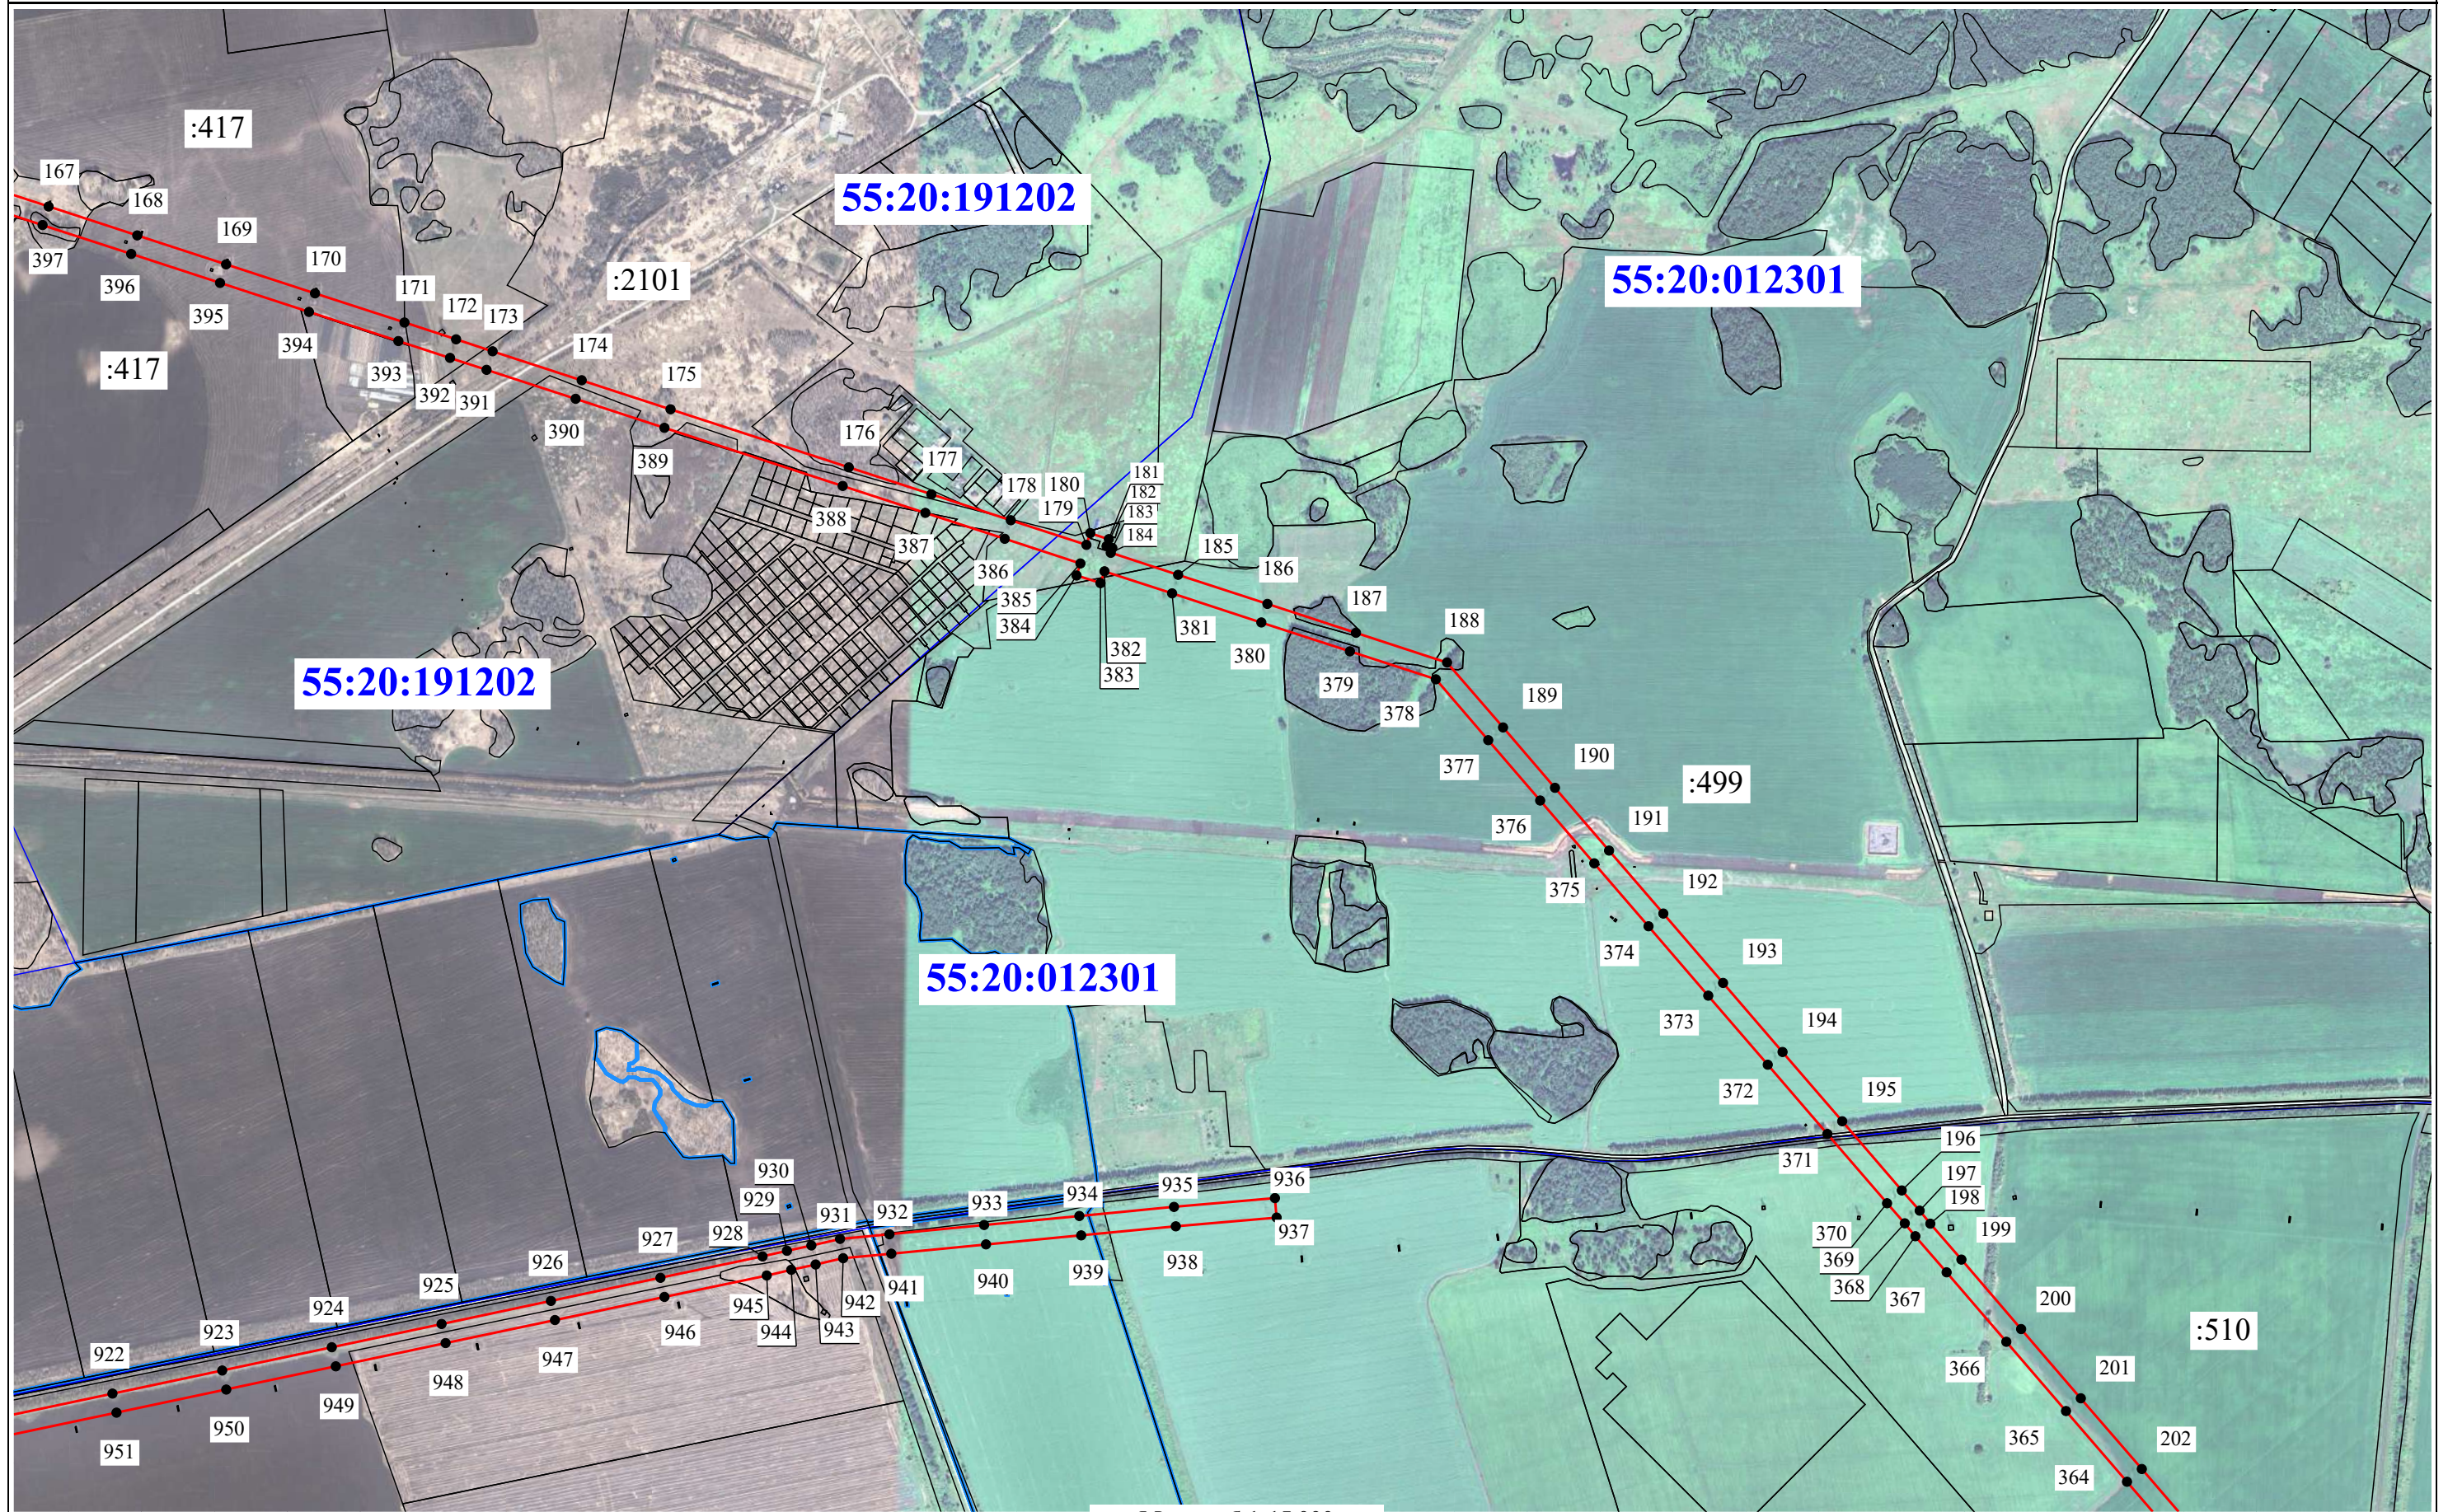

Масштаб 1:15 000


Условные обозначения:

- отображены на листе №1



Схема границ публичного сервитута

Выноска 10

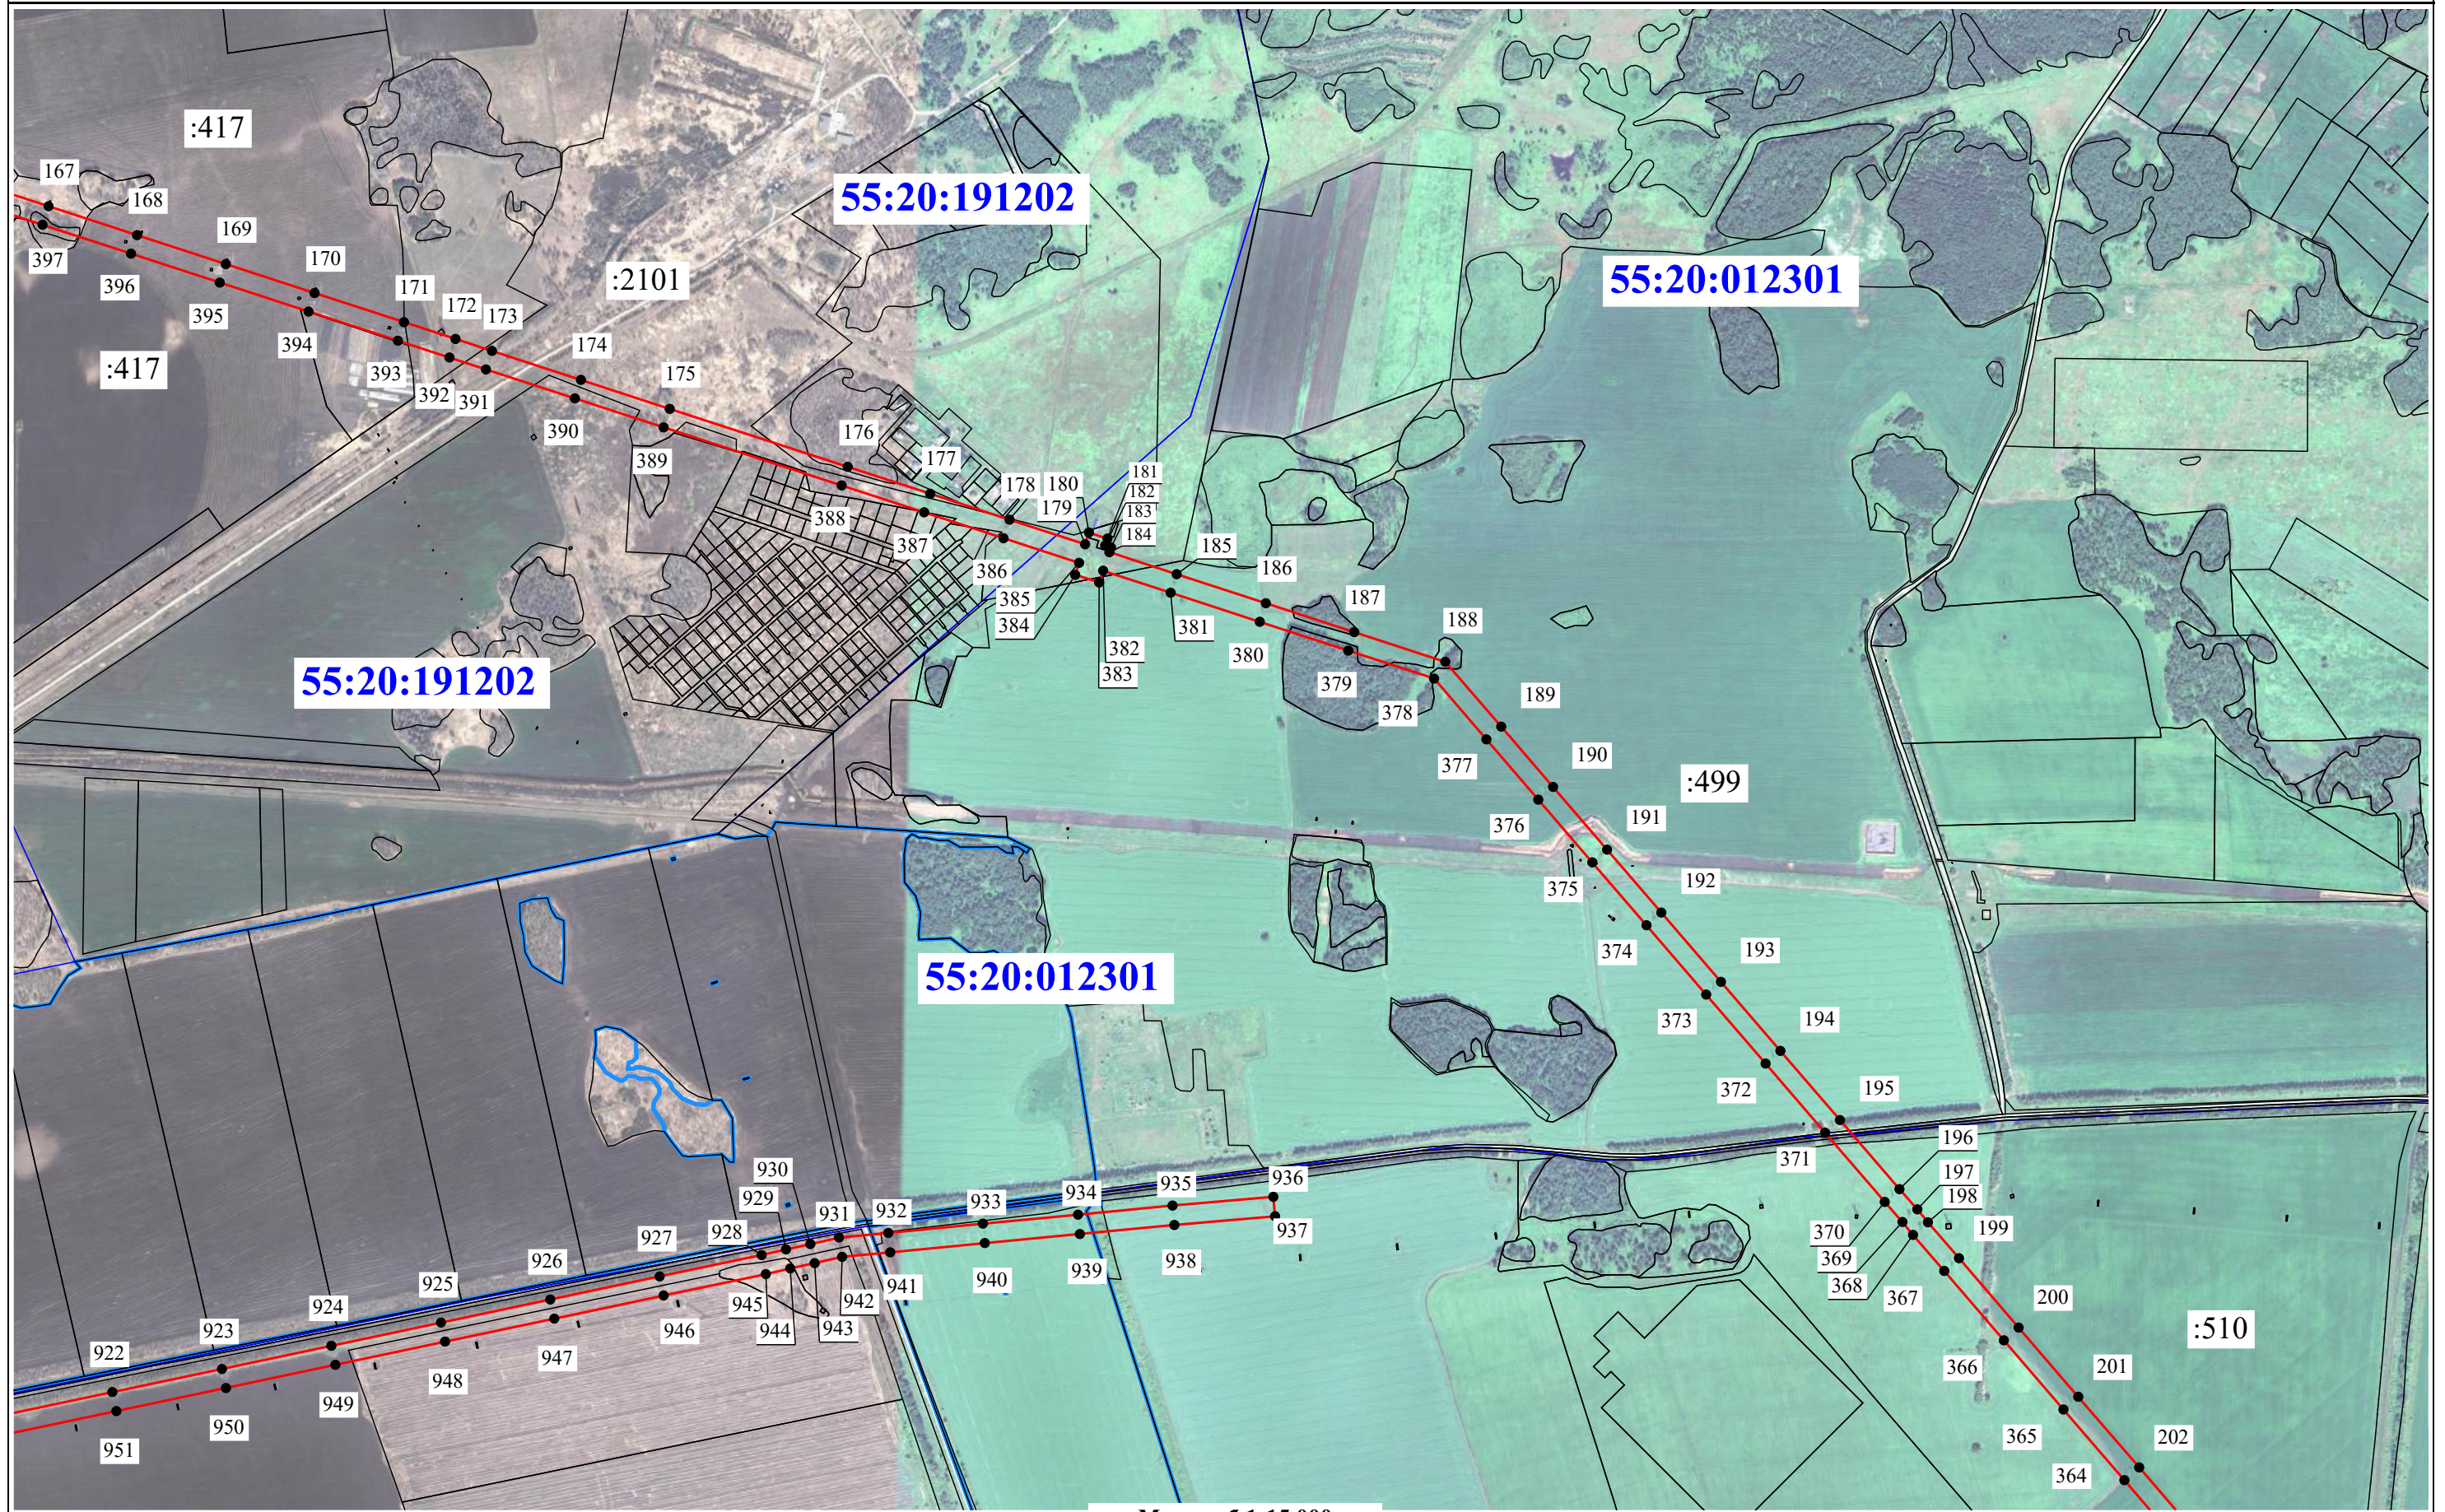

Масштаб 1:15 000


Условные обозначения:

- отображены на листе №1



Схема границ публичного сервитута

Выноска 11

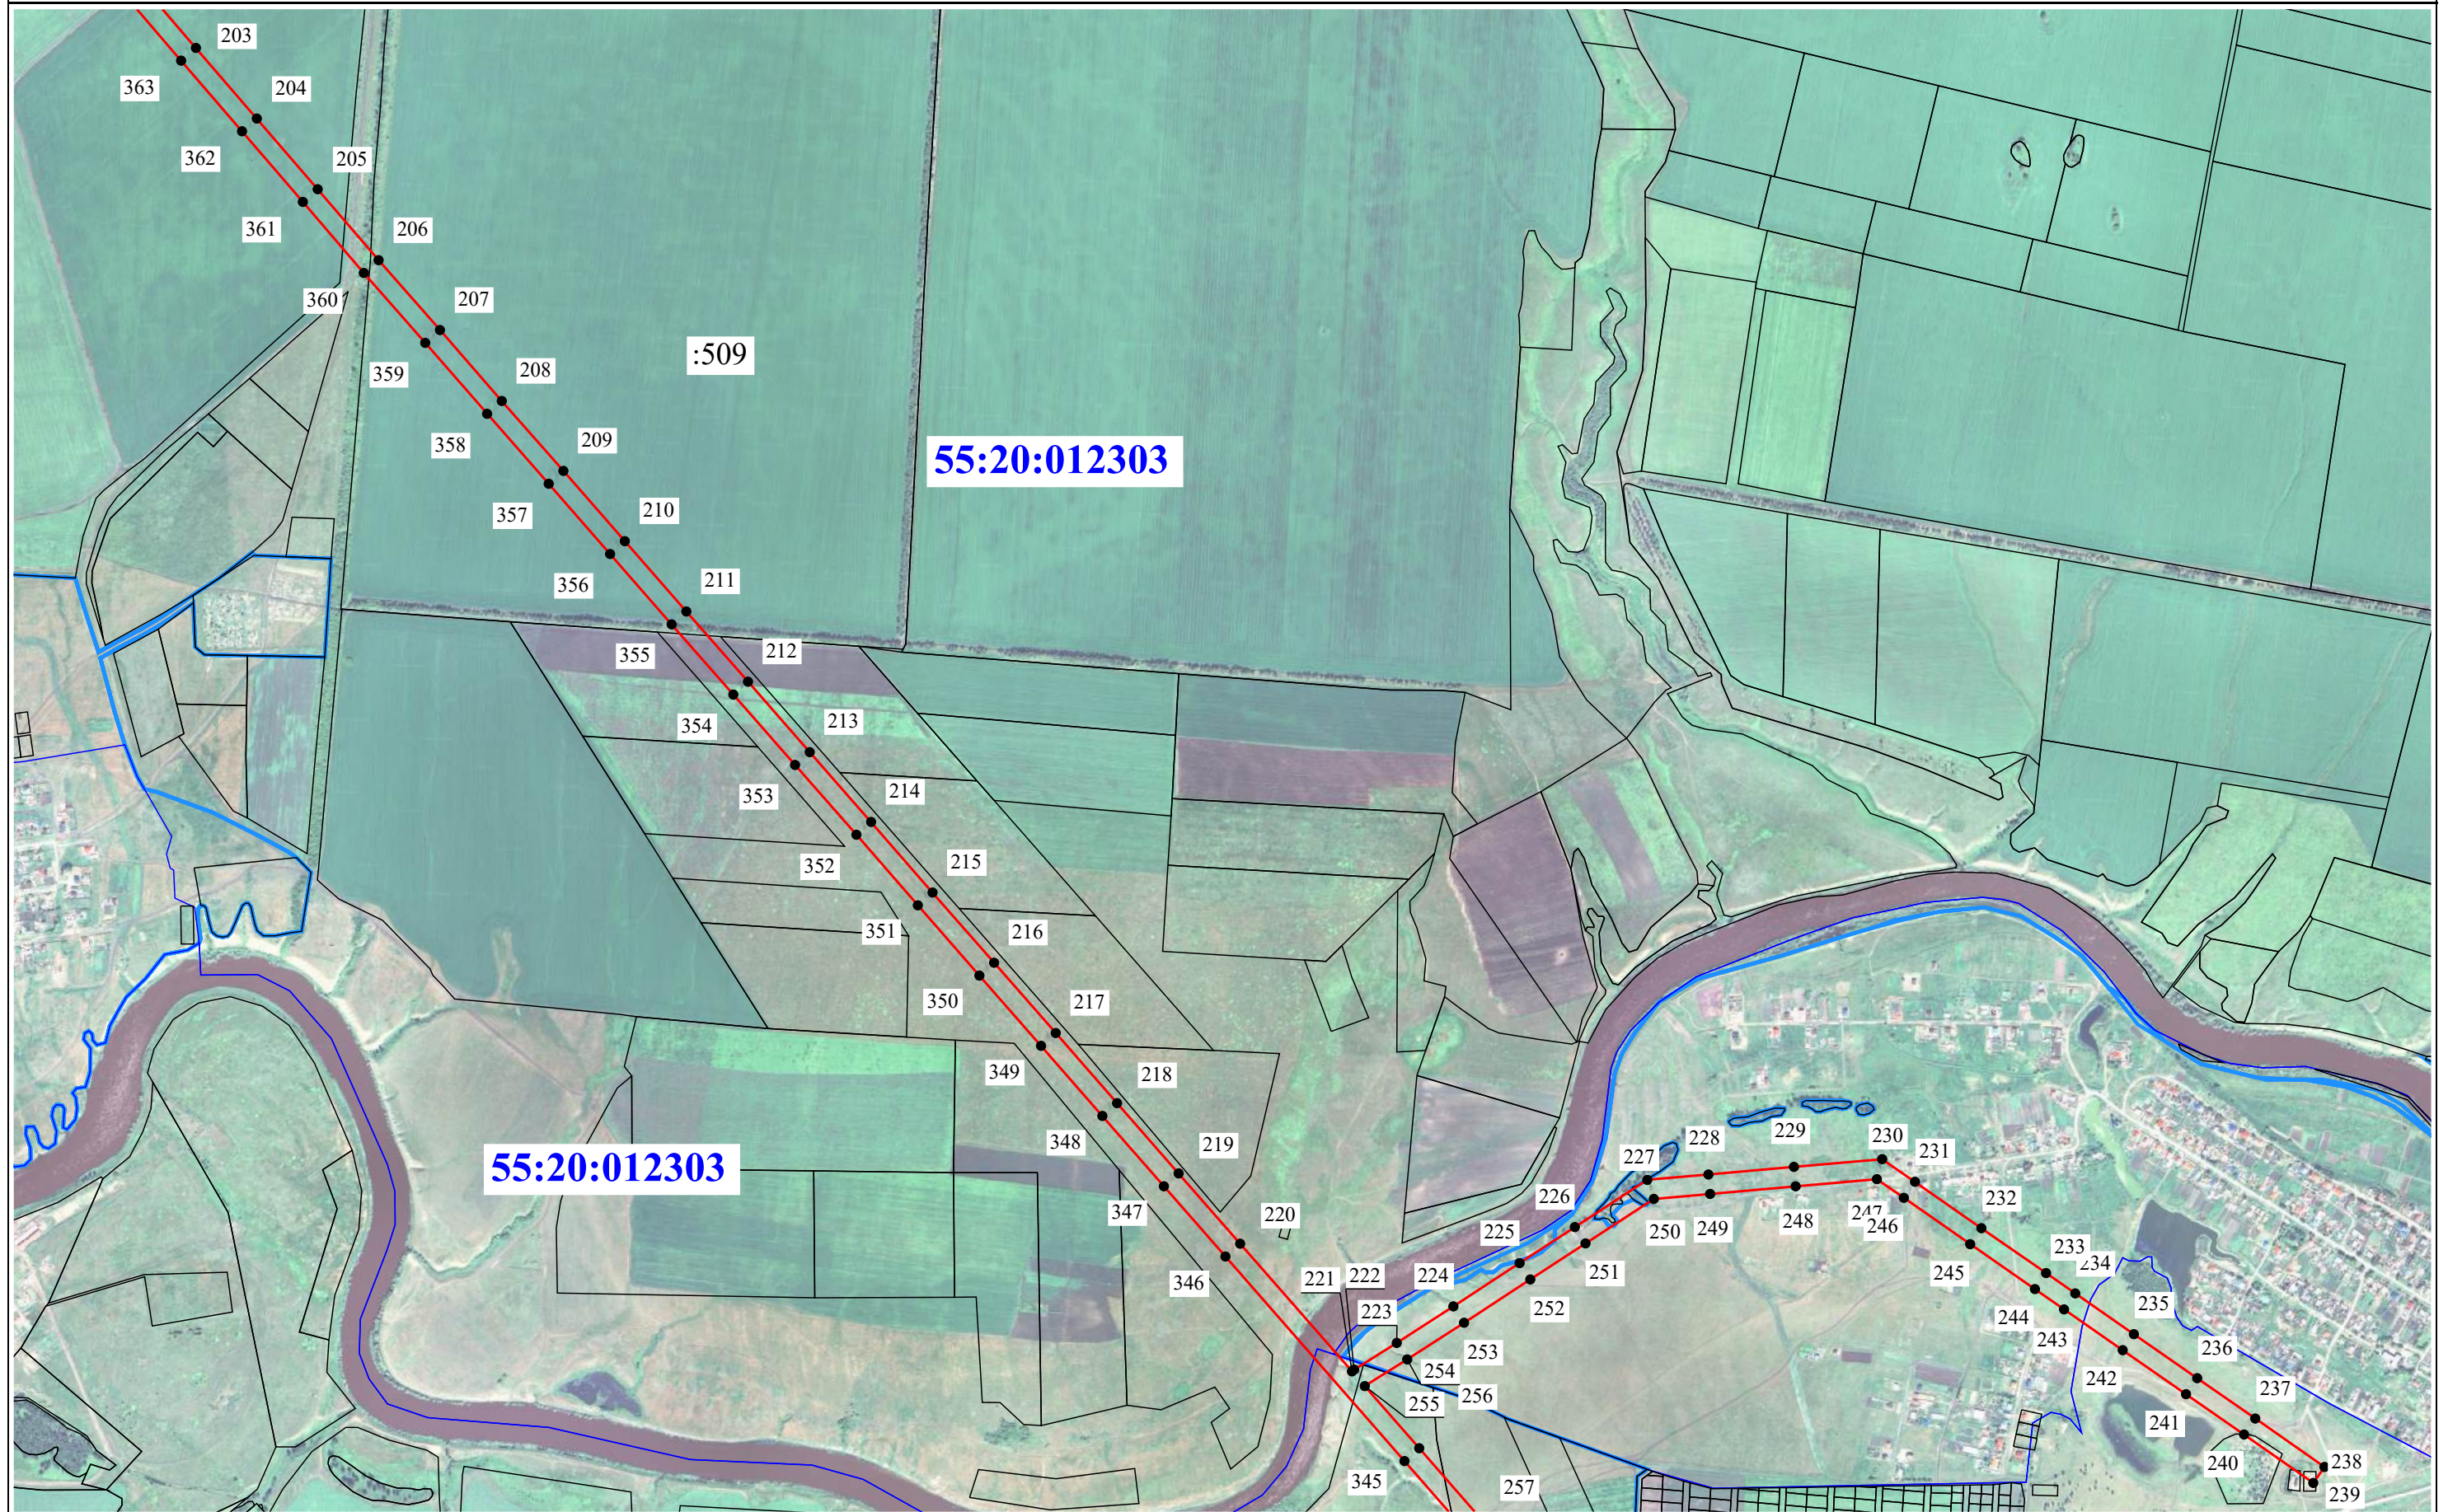


Условные обозначения:

- отображены на листе №1



Схема границ публичного сервитута

Выноска 12

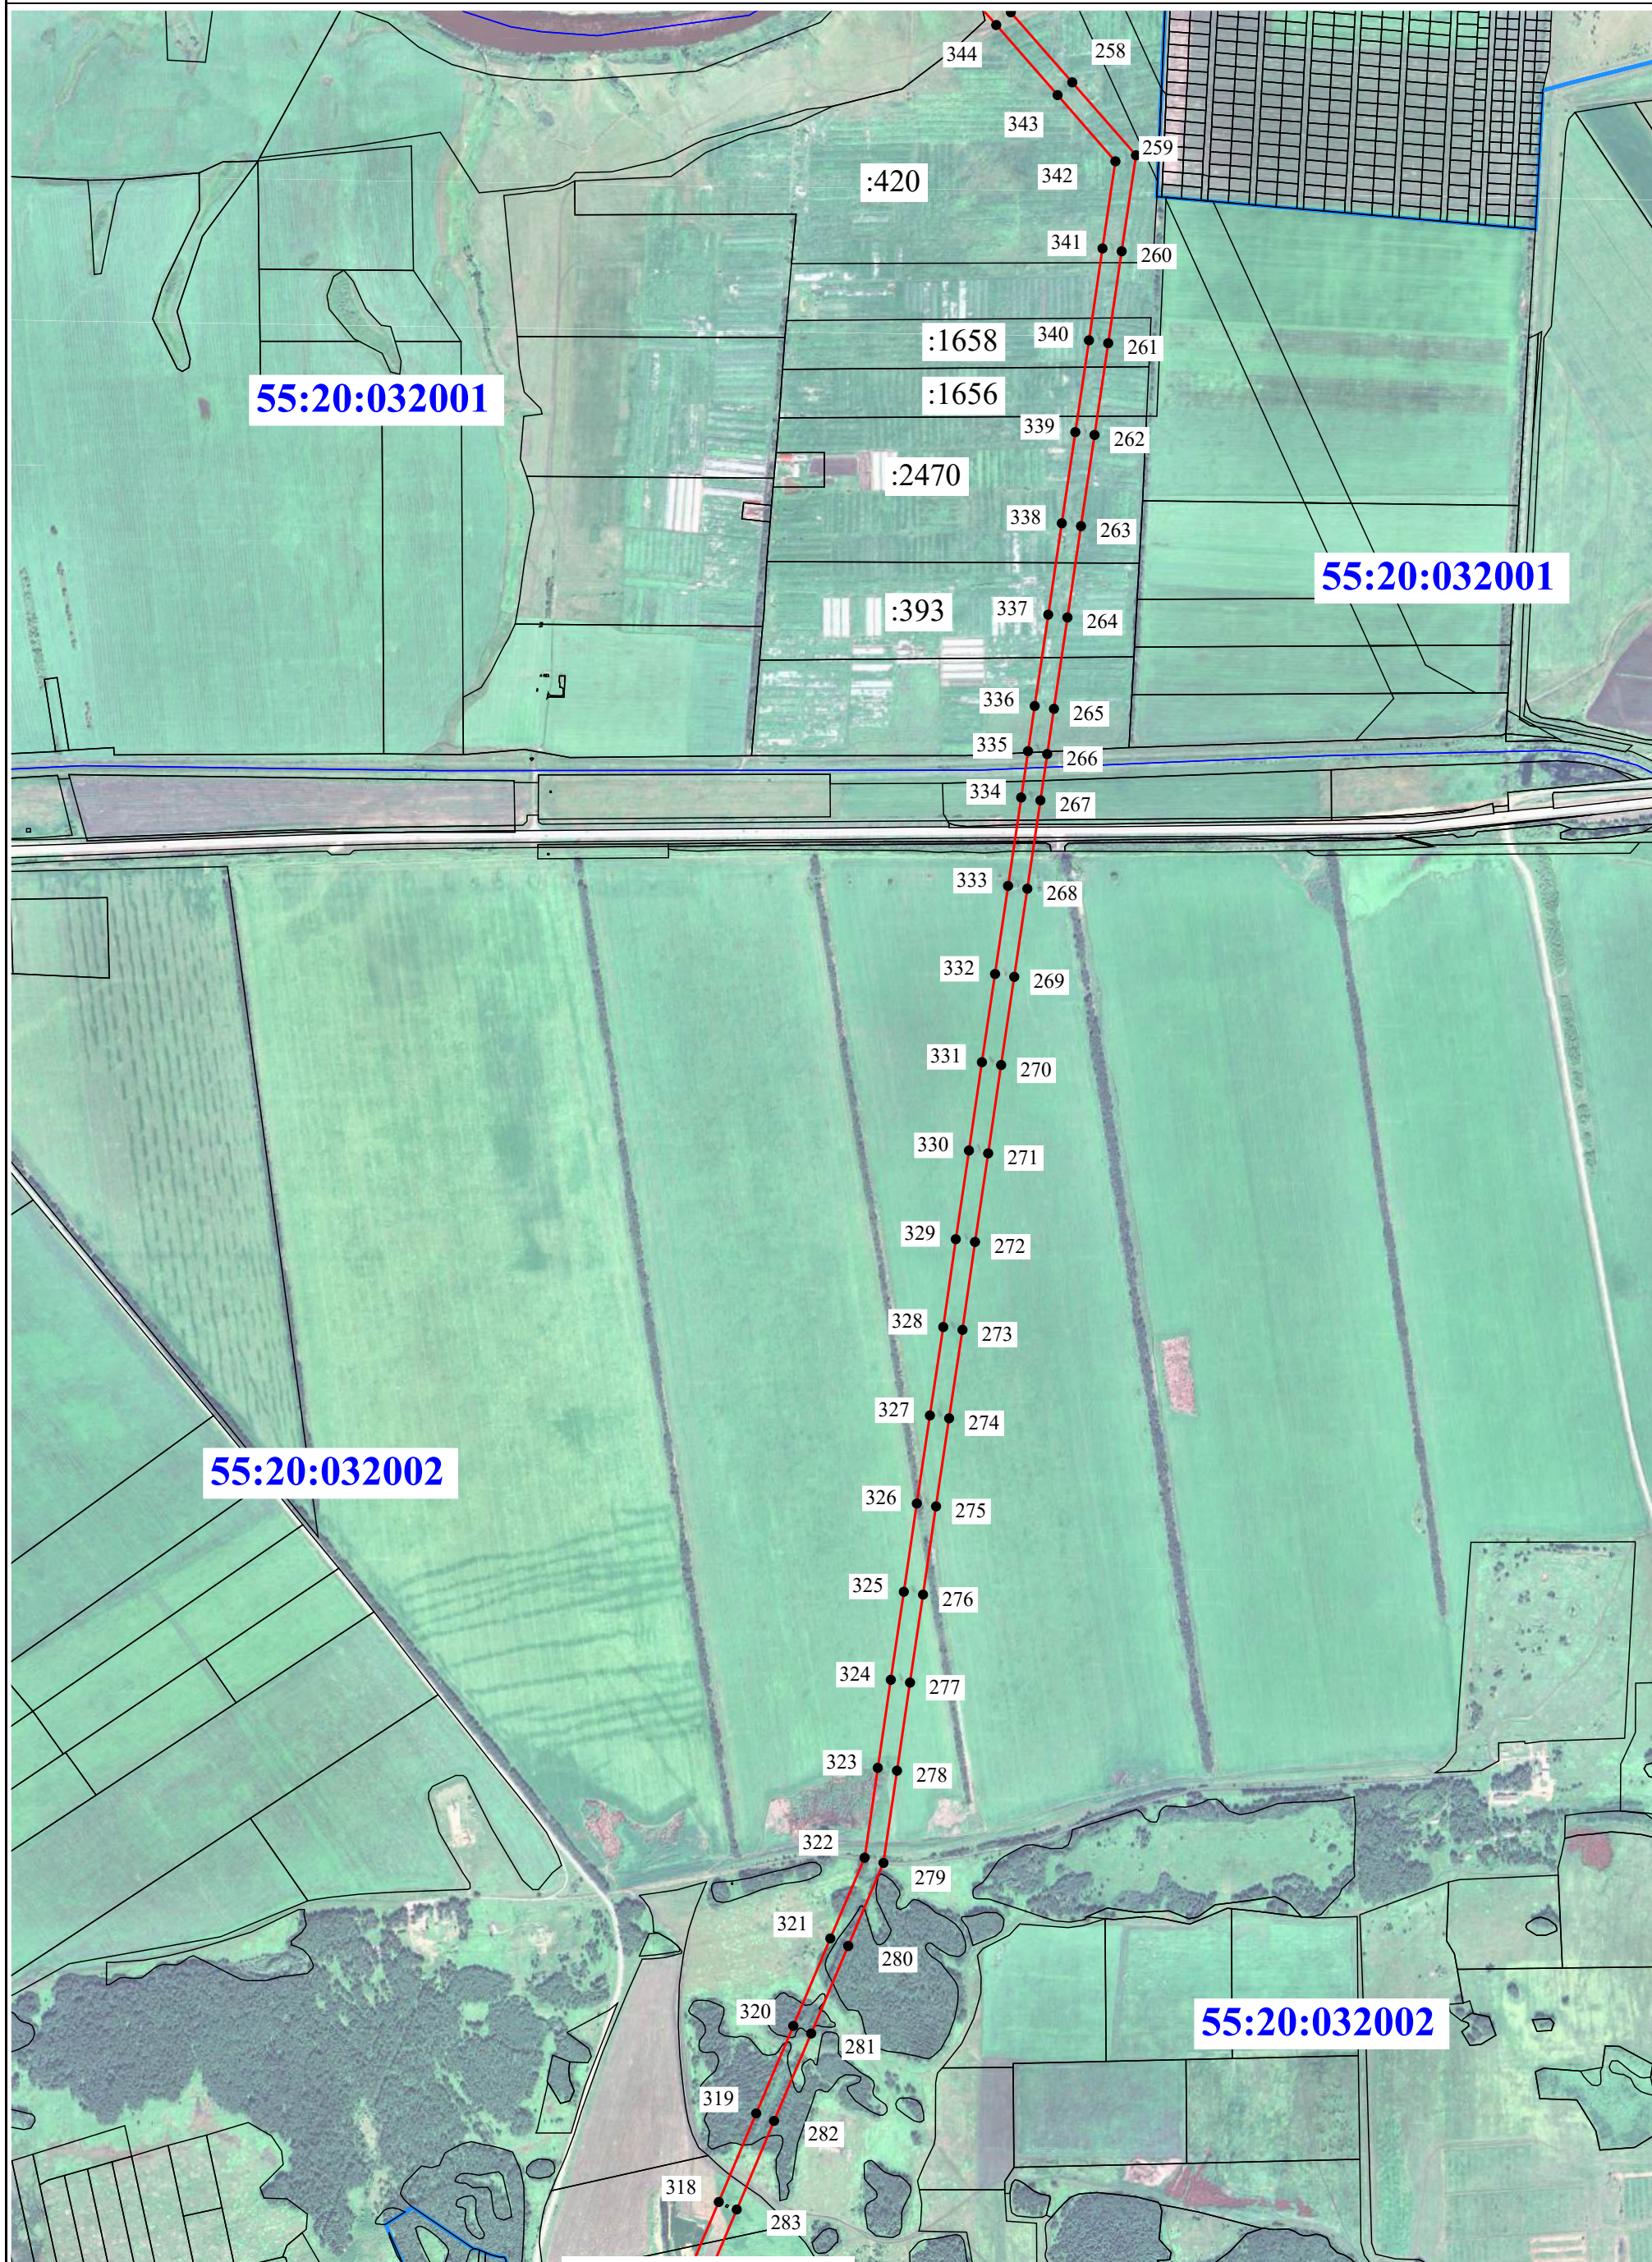


Условные обозначения:

- отображены на листе №1



Схема границ публичного сервитута

Выноска 13

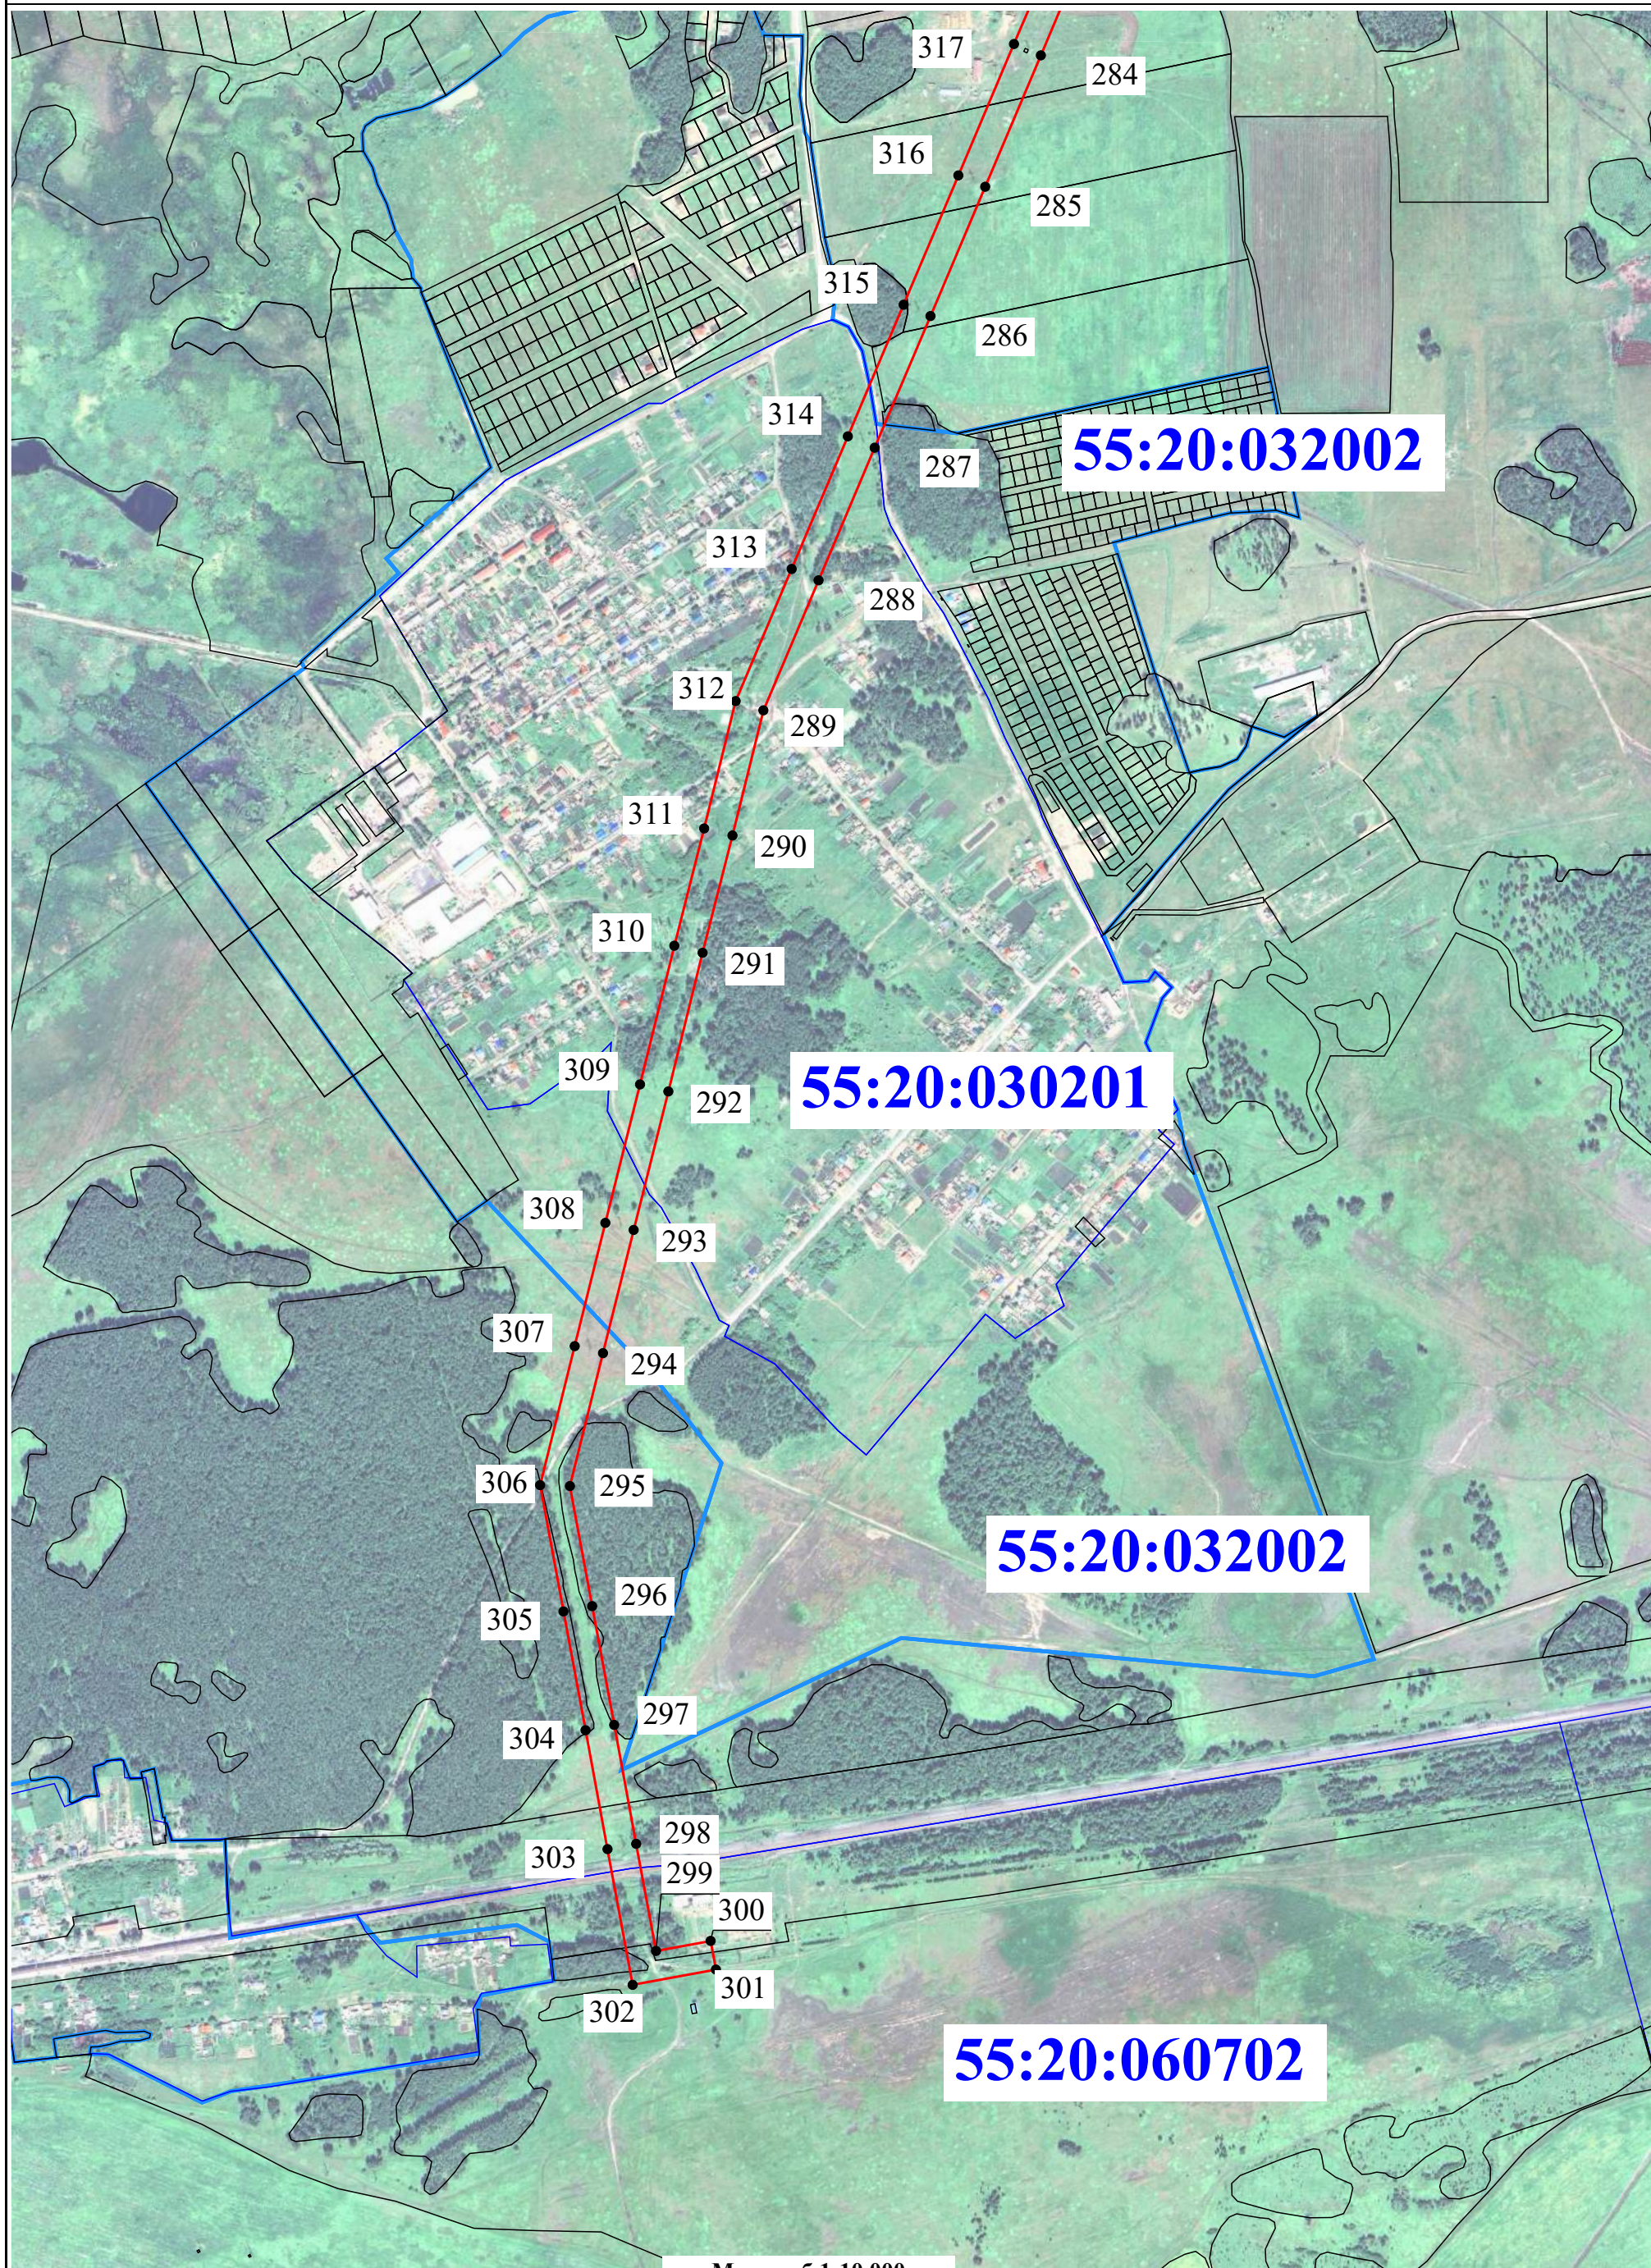

Масштаб 1:10 000

Условные обозначения:

- отображены на листе №1



Схема границ публичного сервитута


Выноска 14



Масштаб 1:15 000

Условные обозначения:  
- отображены на листе №1



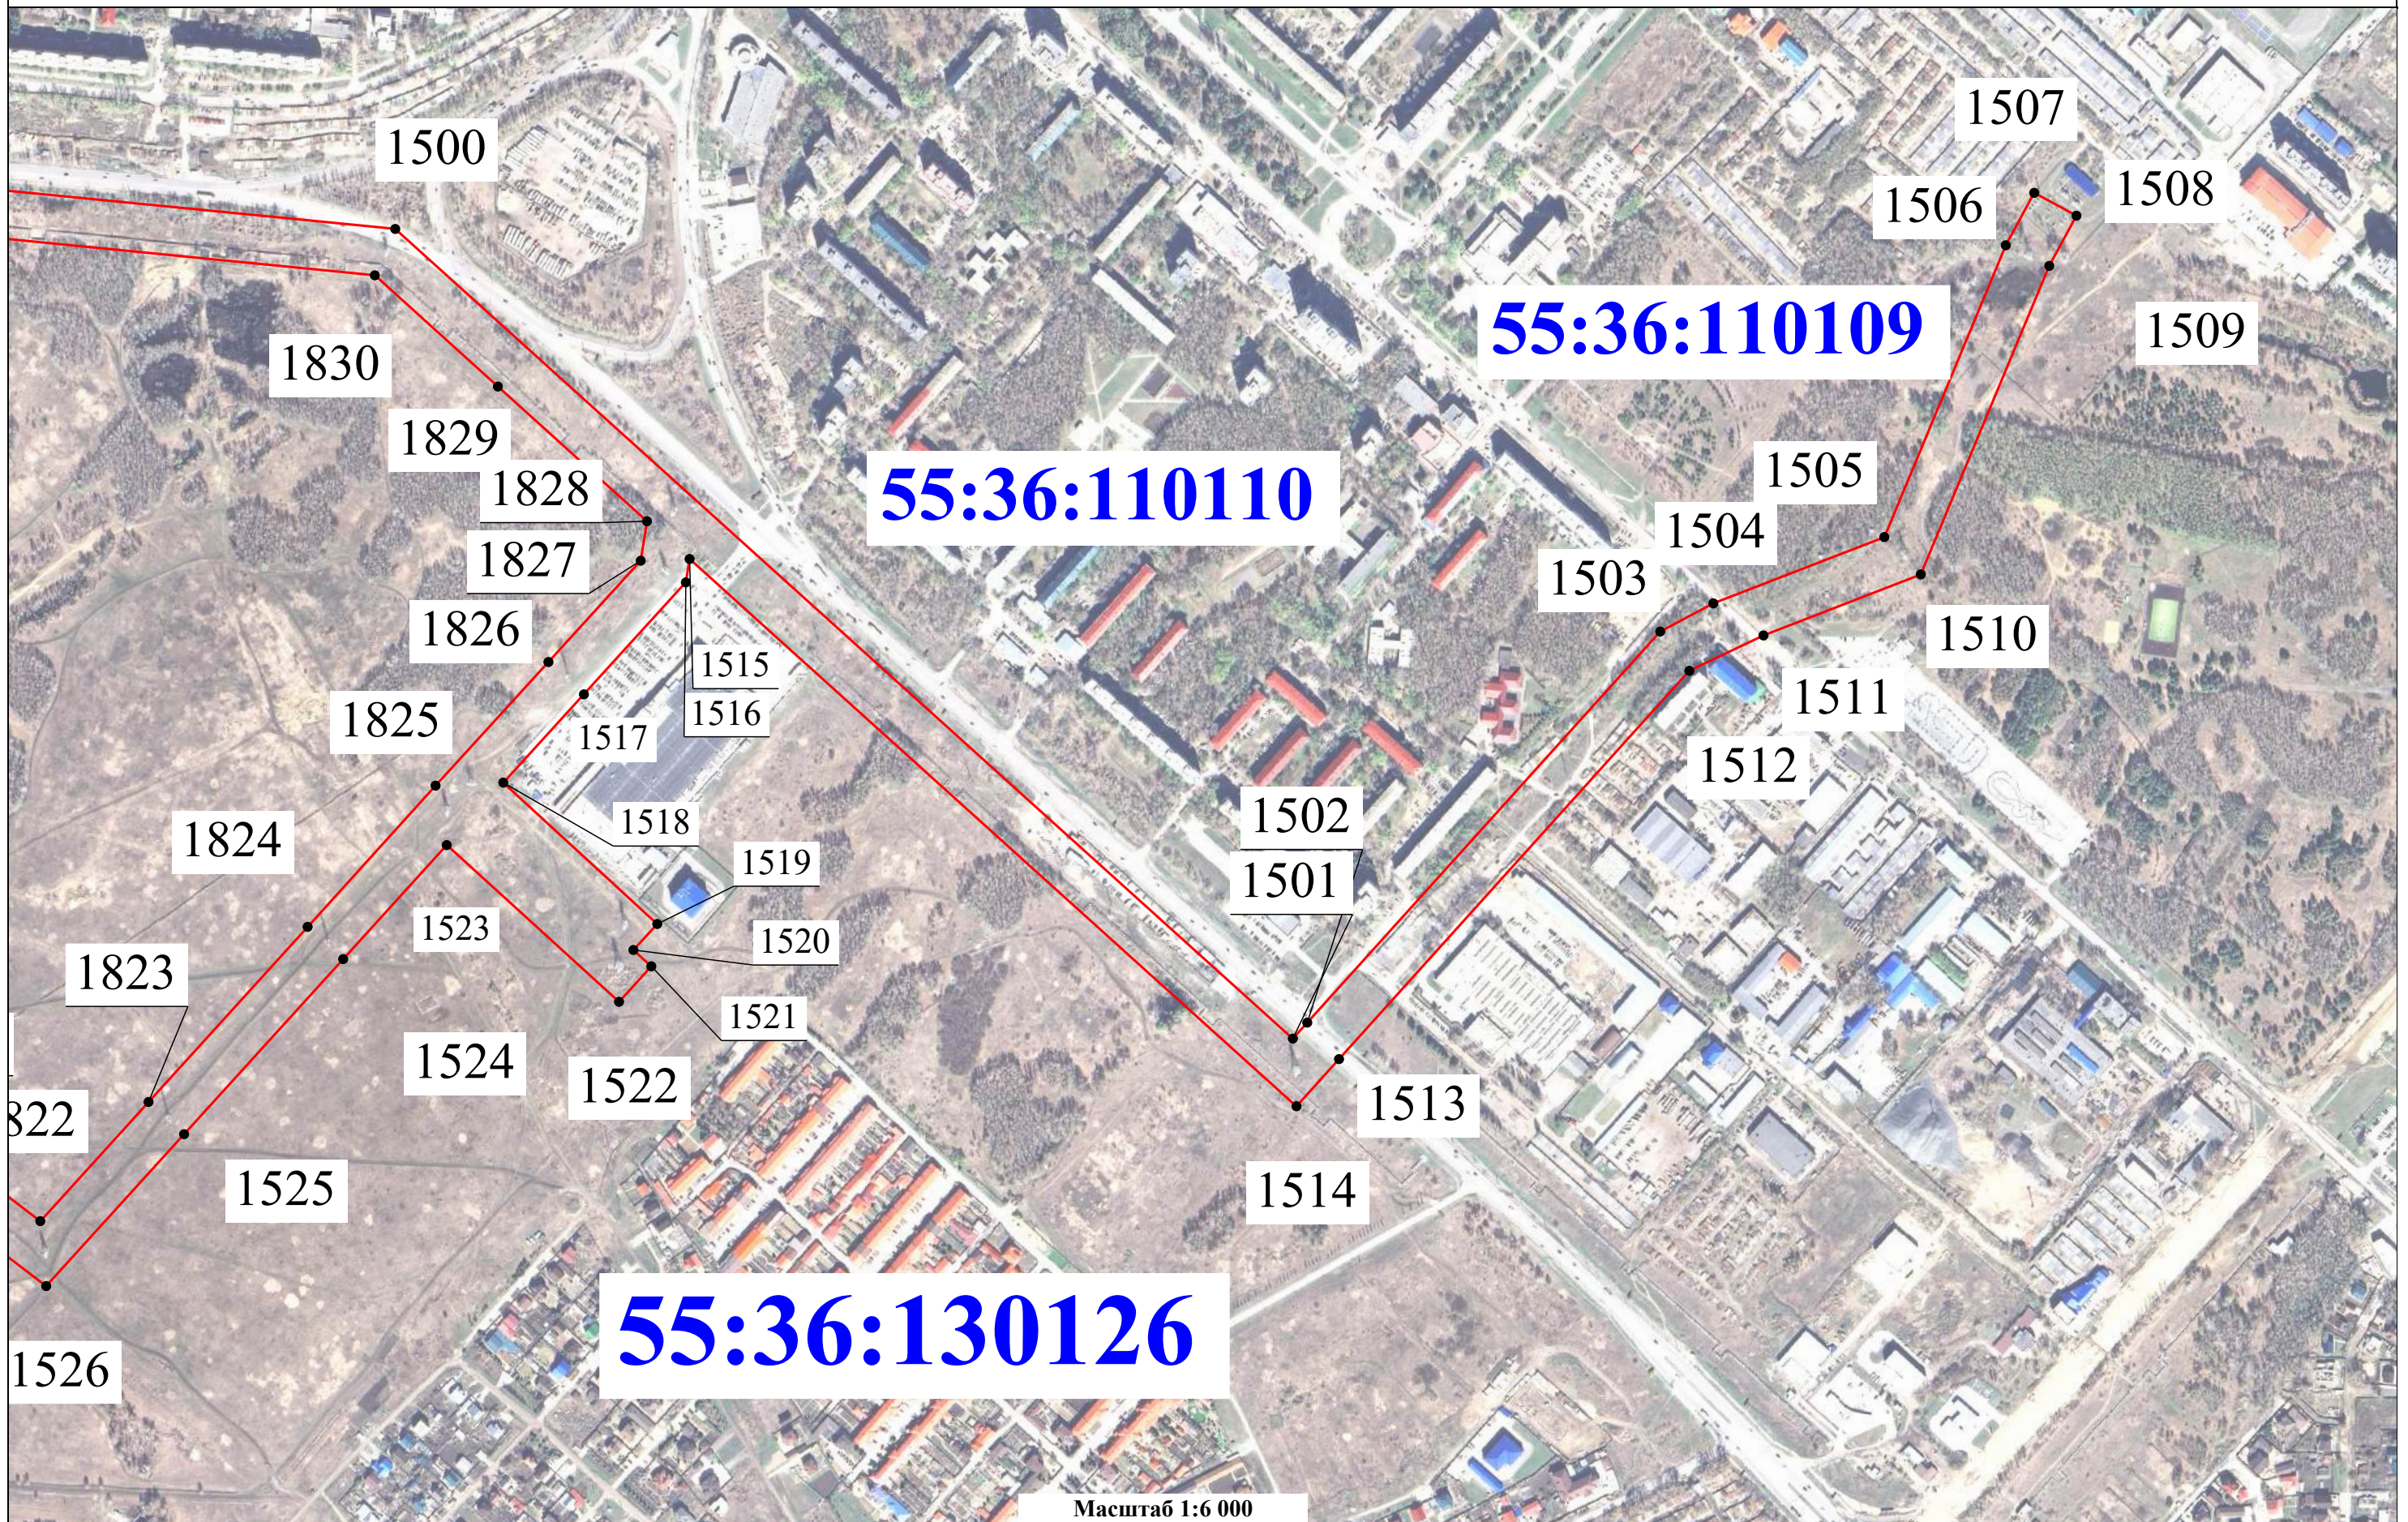


Условные обозначения:  
- отображены на листе №1

Масштаб 1:6 000



Схема границ публичного сервитута

Выноска 16

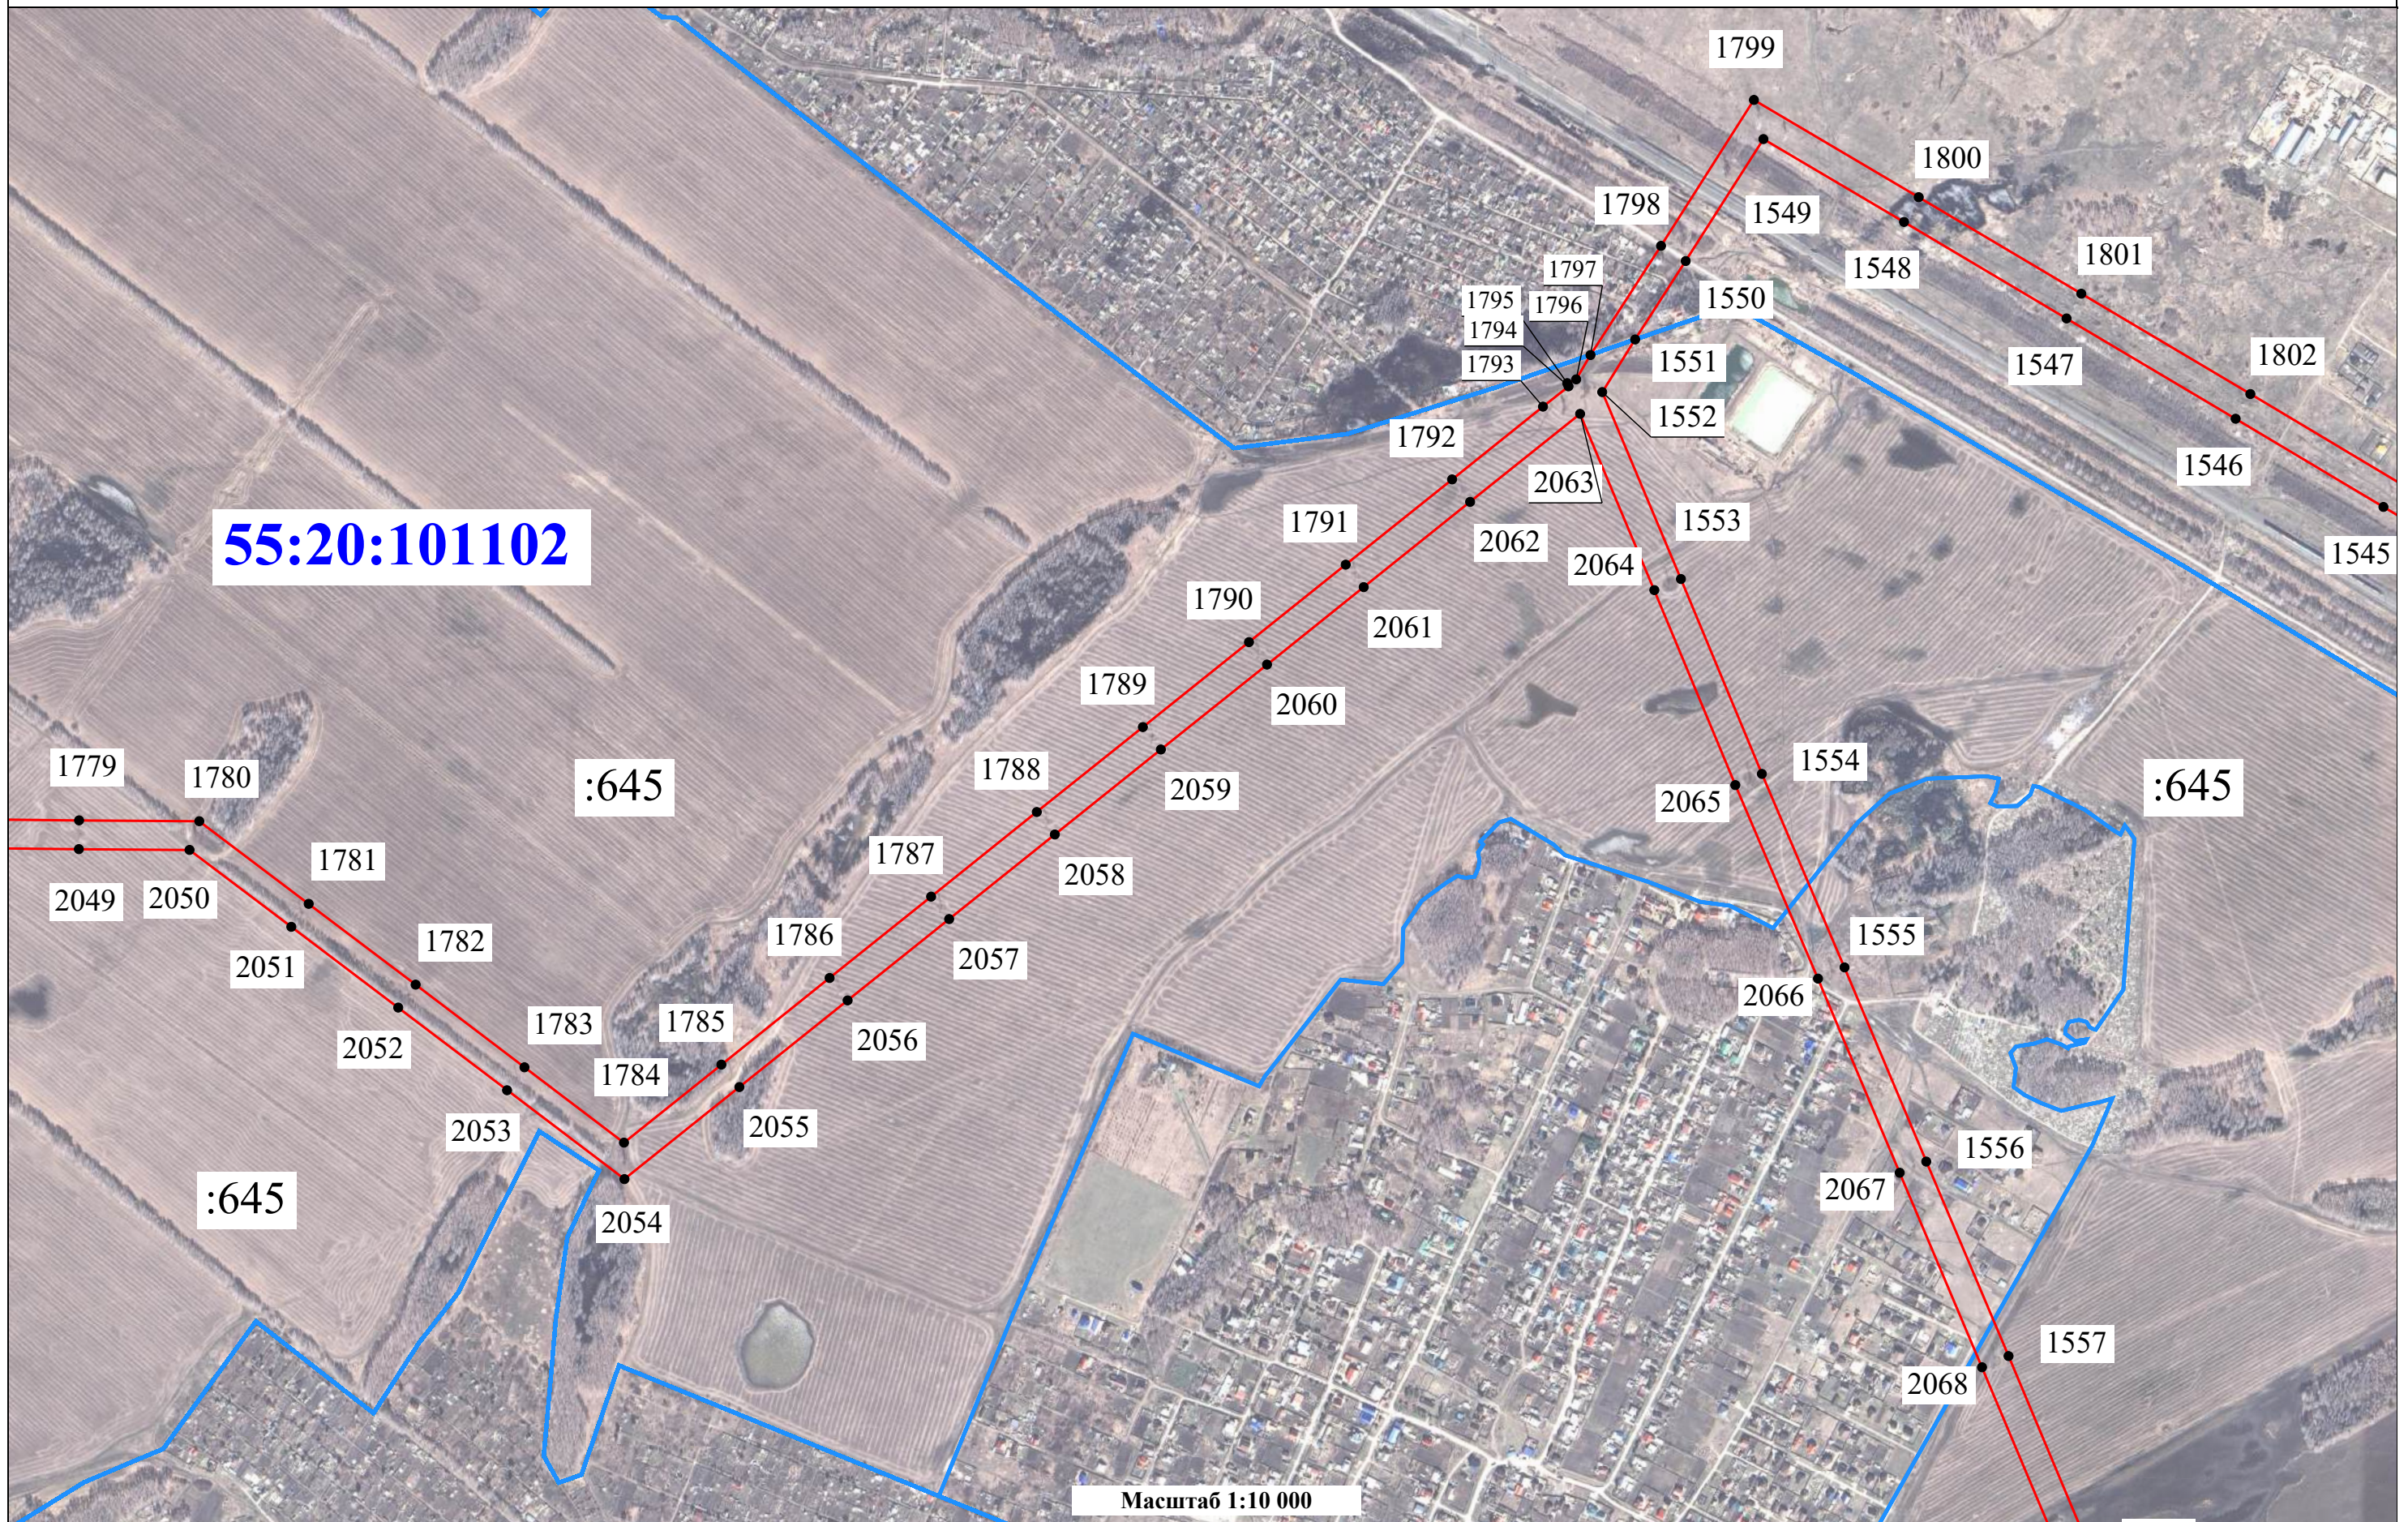


Условные обозначения:

- отображены на листе №1



Схема границ публичного сервитута

Выноска 17

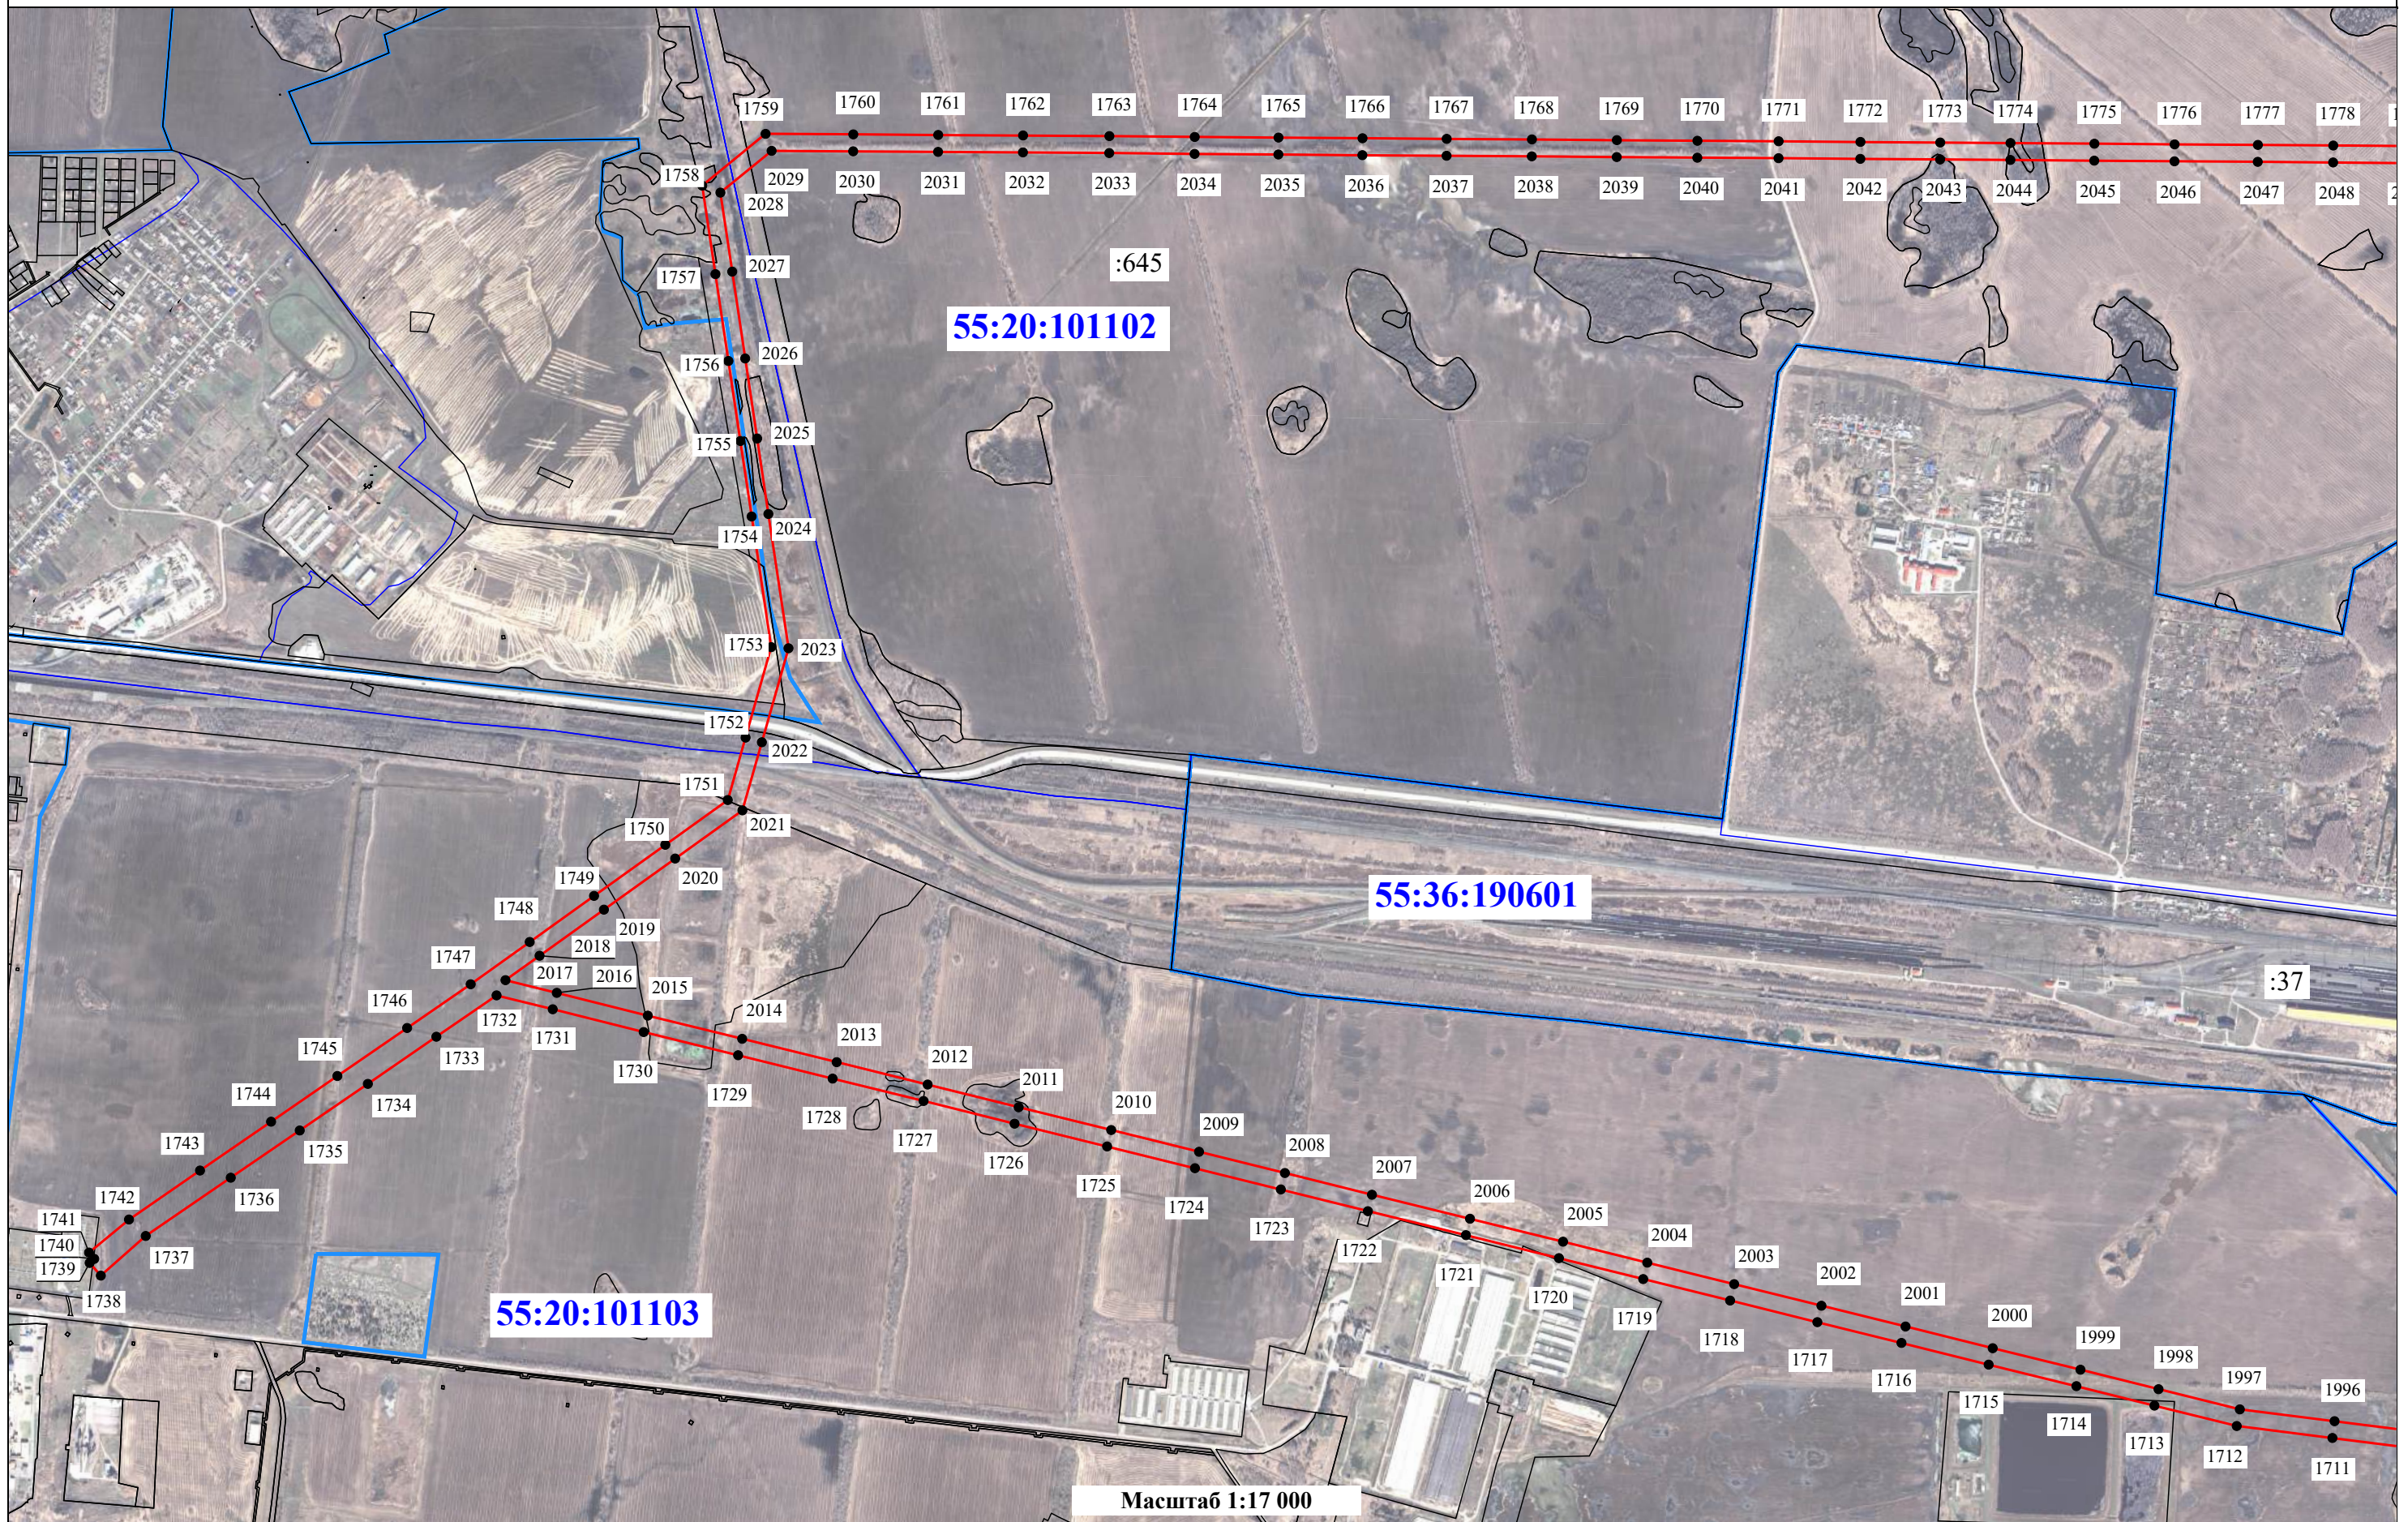

Масштаб 1:17 000

Условные обозначения:

- отображены на листе №1







Схема границ публичного сервитута

Выноска 19



Масштаб 1:15 000


Условные обозначения:

- отображены на листе №1



Схема границ публичного сервитута

Выноска 20

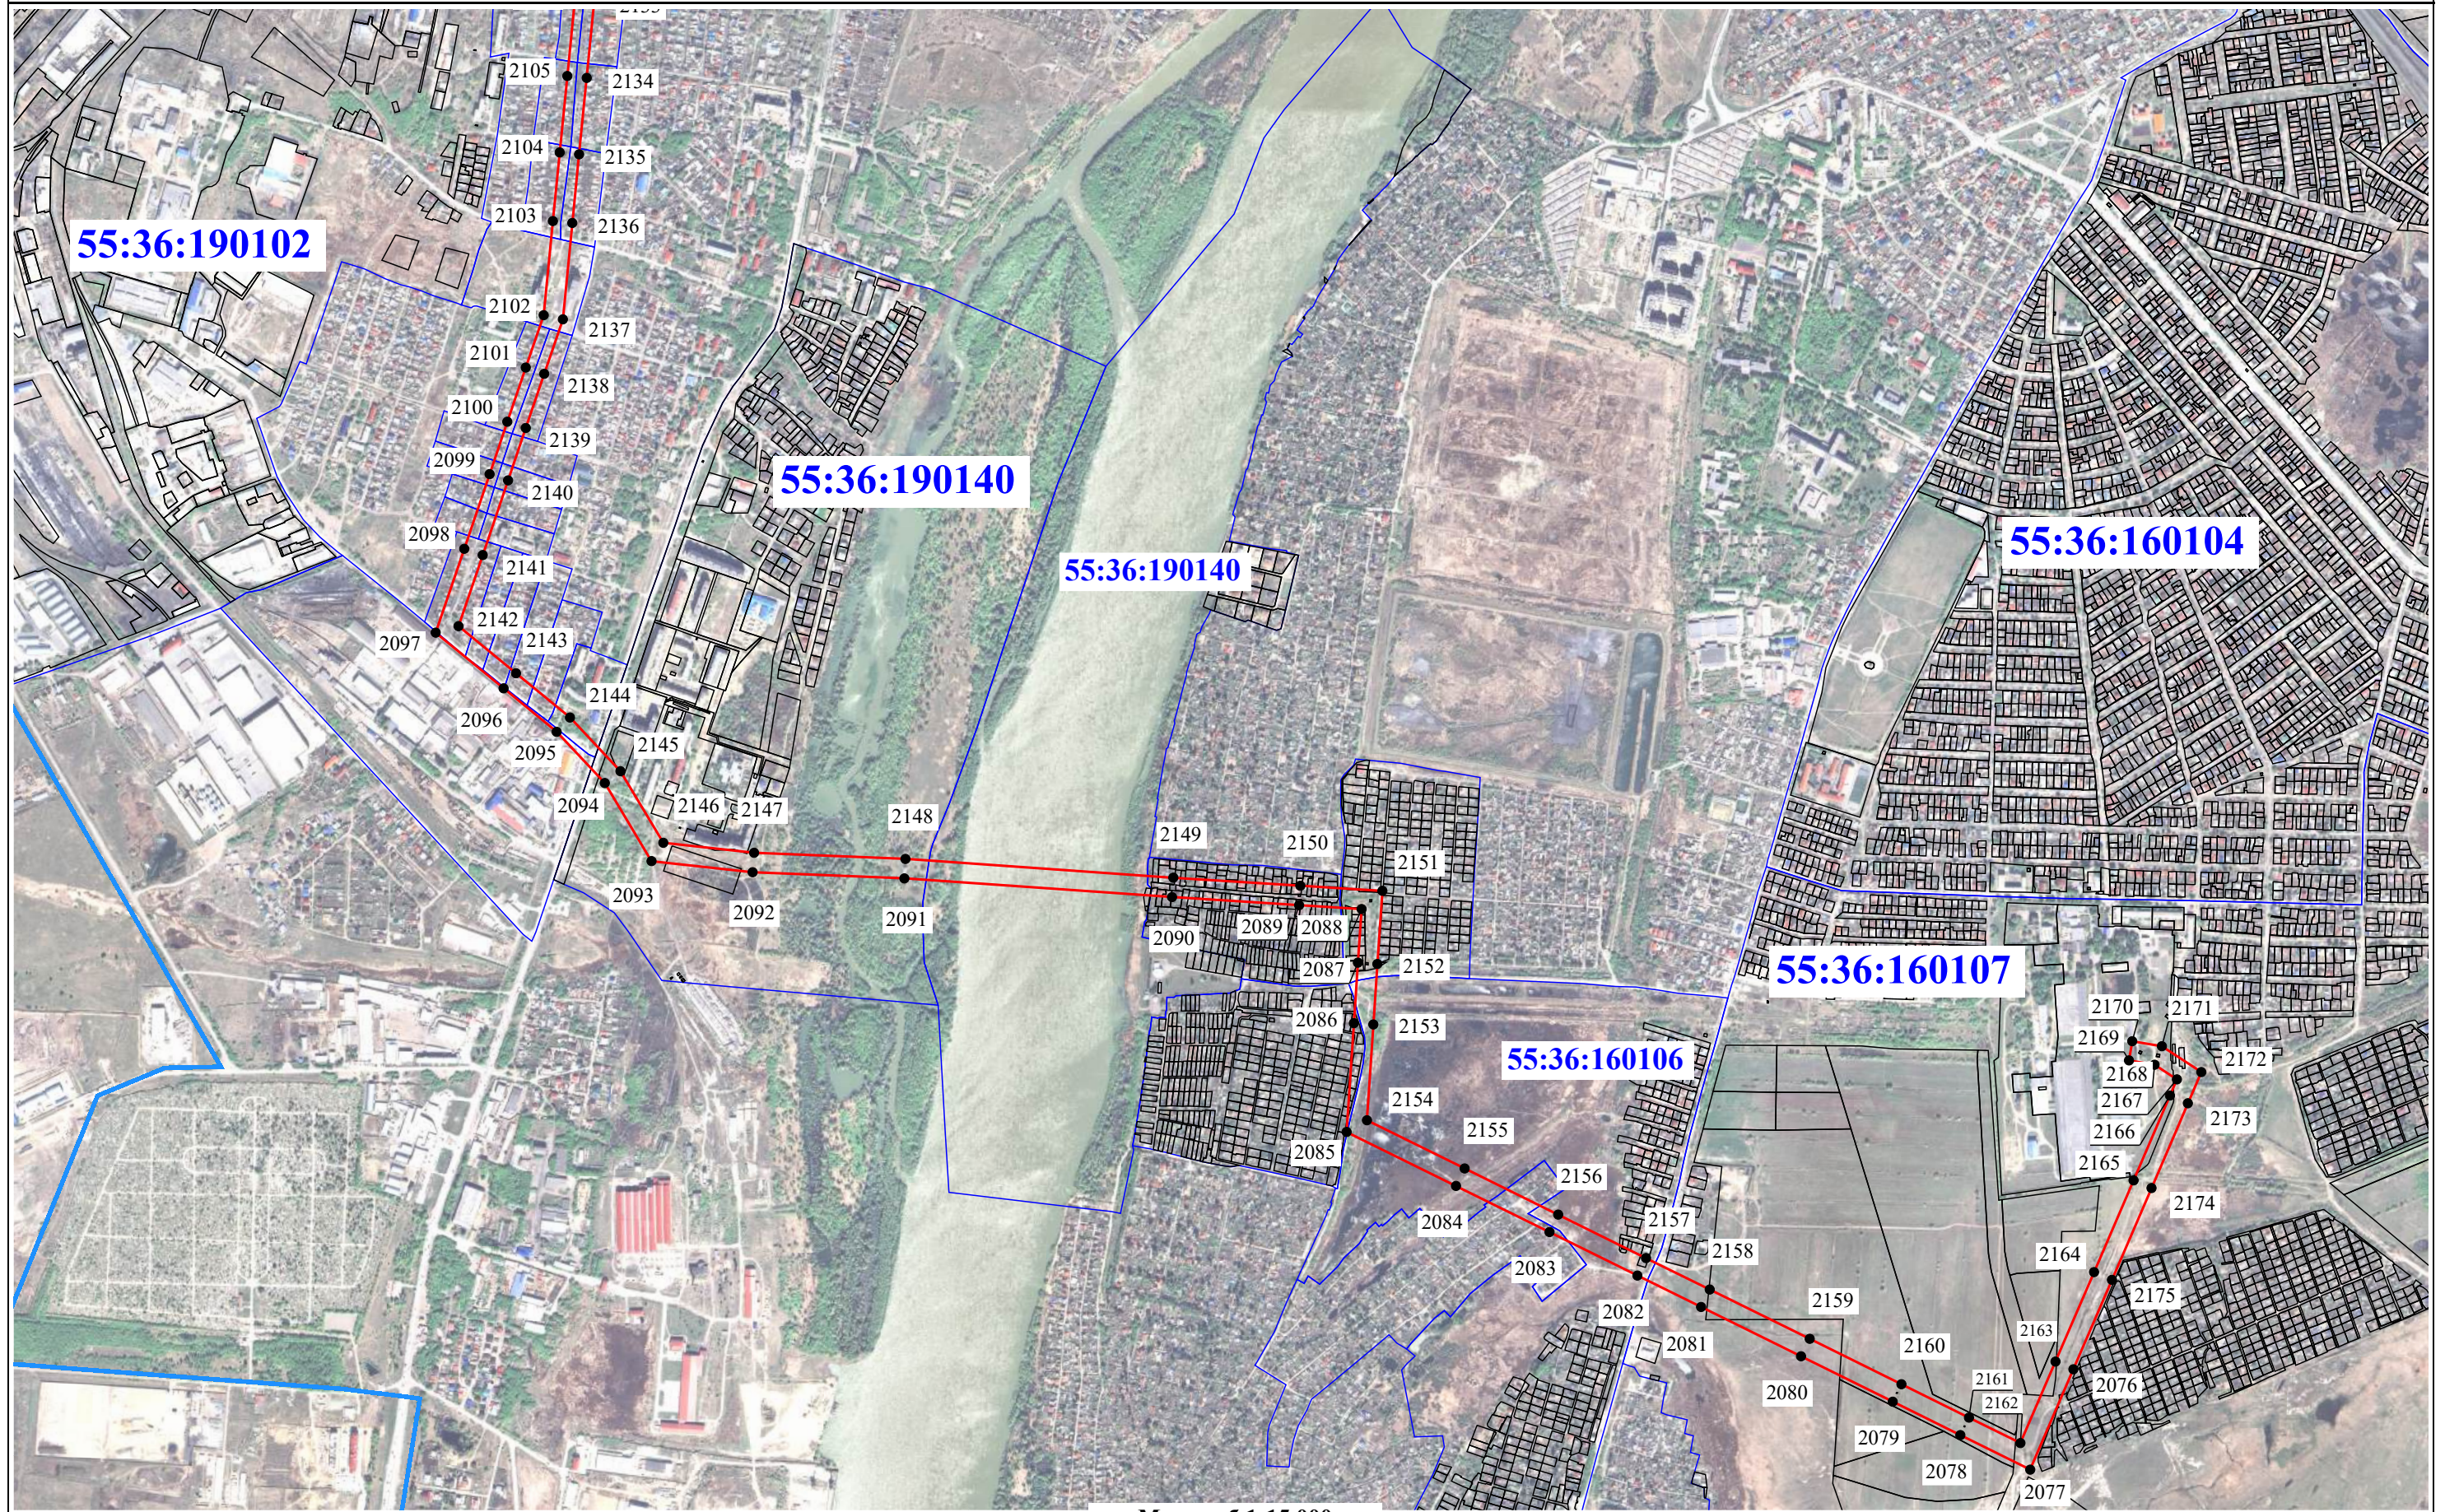

Масштаб 1:15 000

Условные обозначения:

- отображены на листе №1



Схема границ публичного сервитута

Выноска 21



Условные обозначения:

- отобраны на листе №1



Схема границ публичного сервитута

Выноска 22




Масштаб 1:15 000

Условные обозначения:  
- отображены на листе №1



Схема границ публичного сервитута

Выноска 23

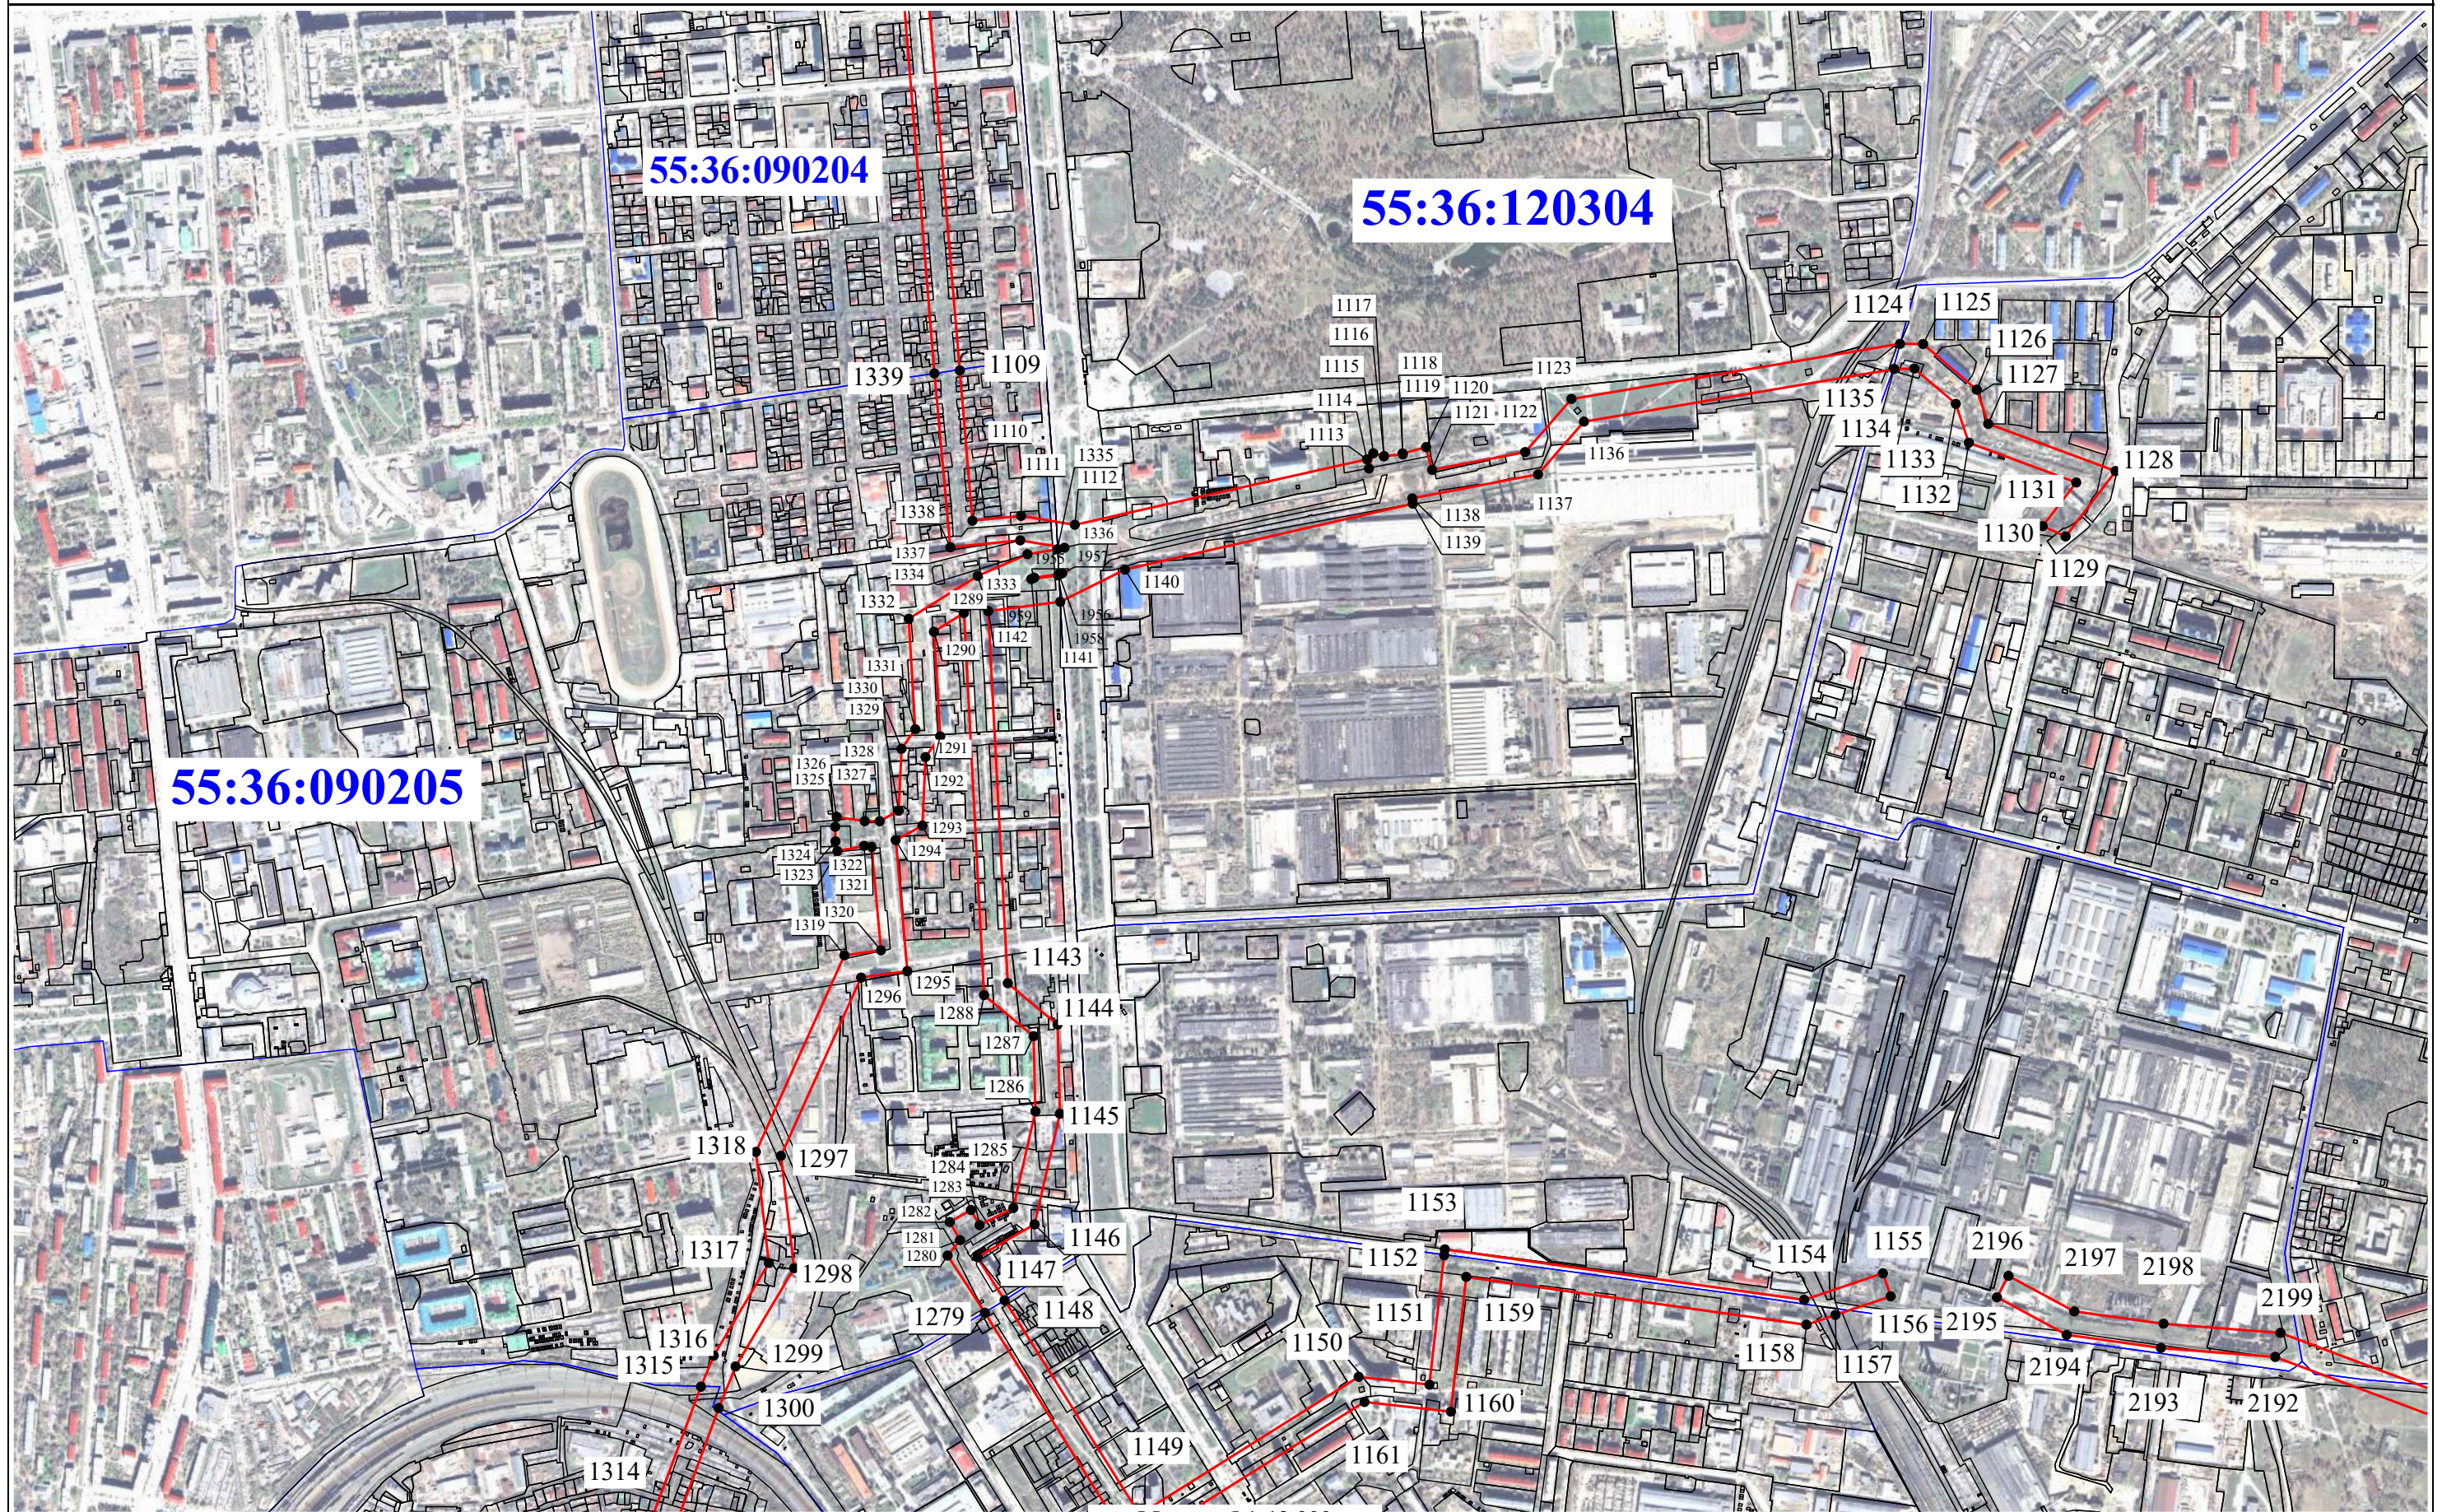

Масштаб 1:12 000


Условные обозначения:

- отображены на листе №1



Схема границ публичного сервитута

Выноска 24

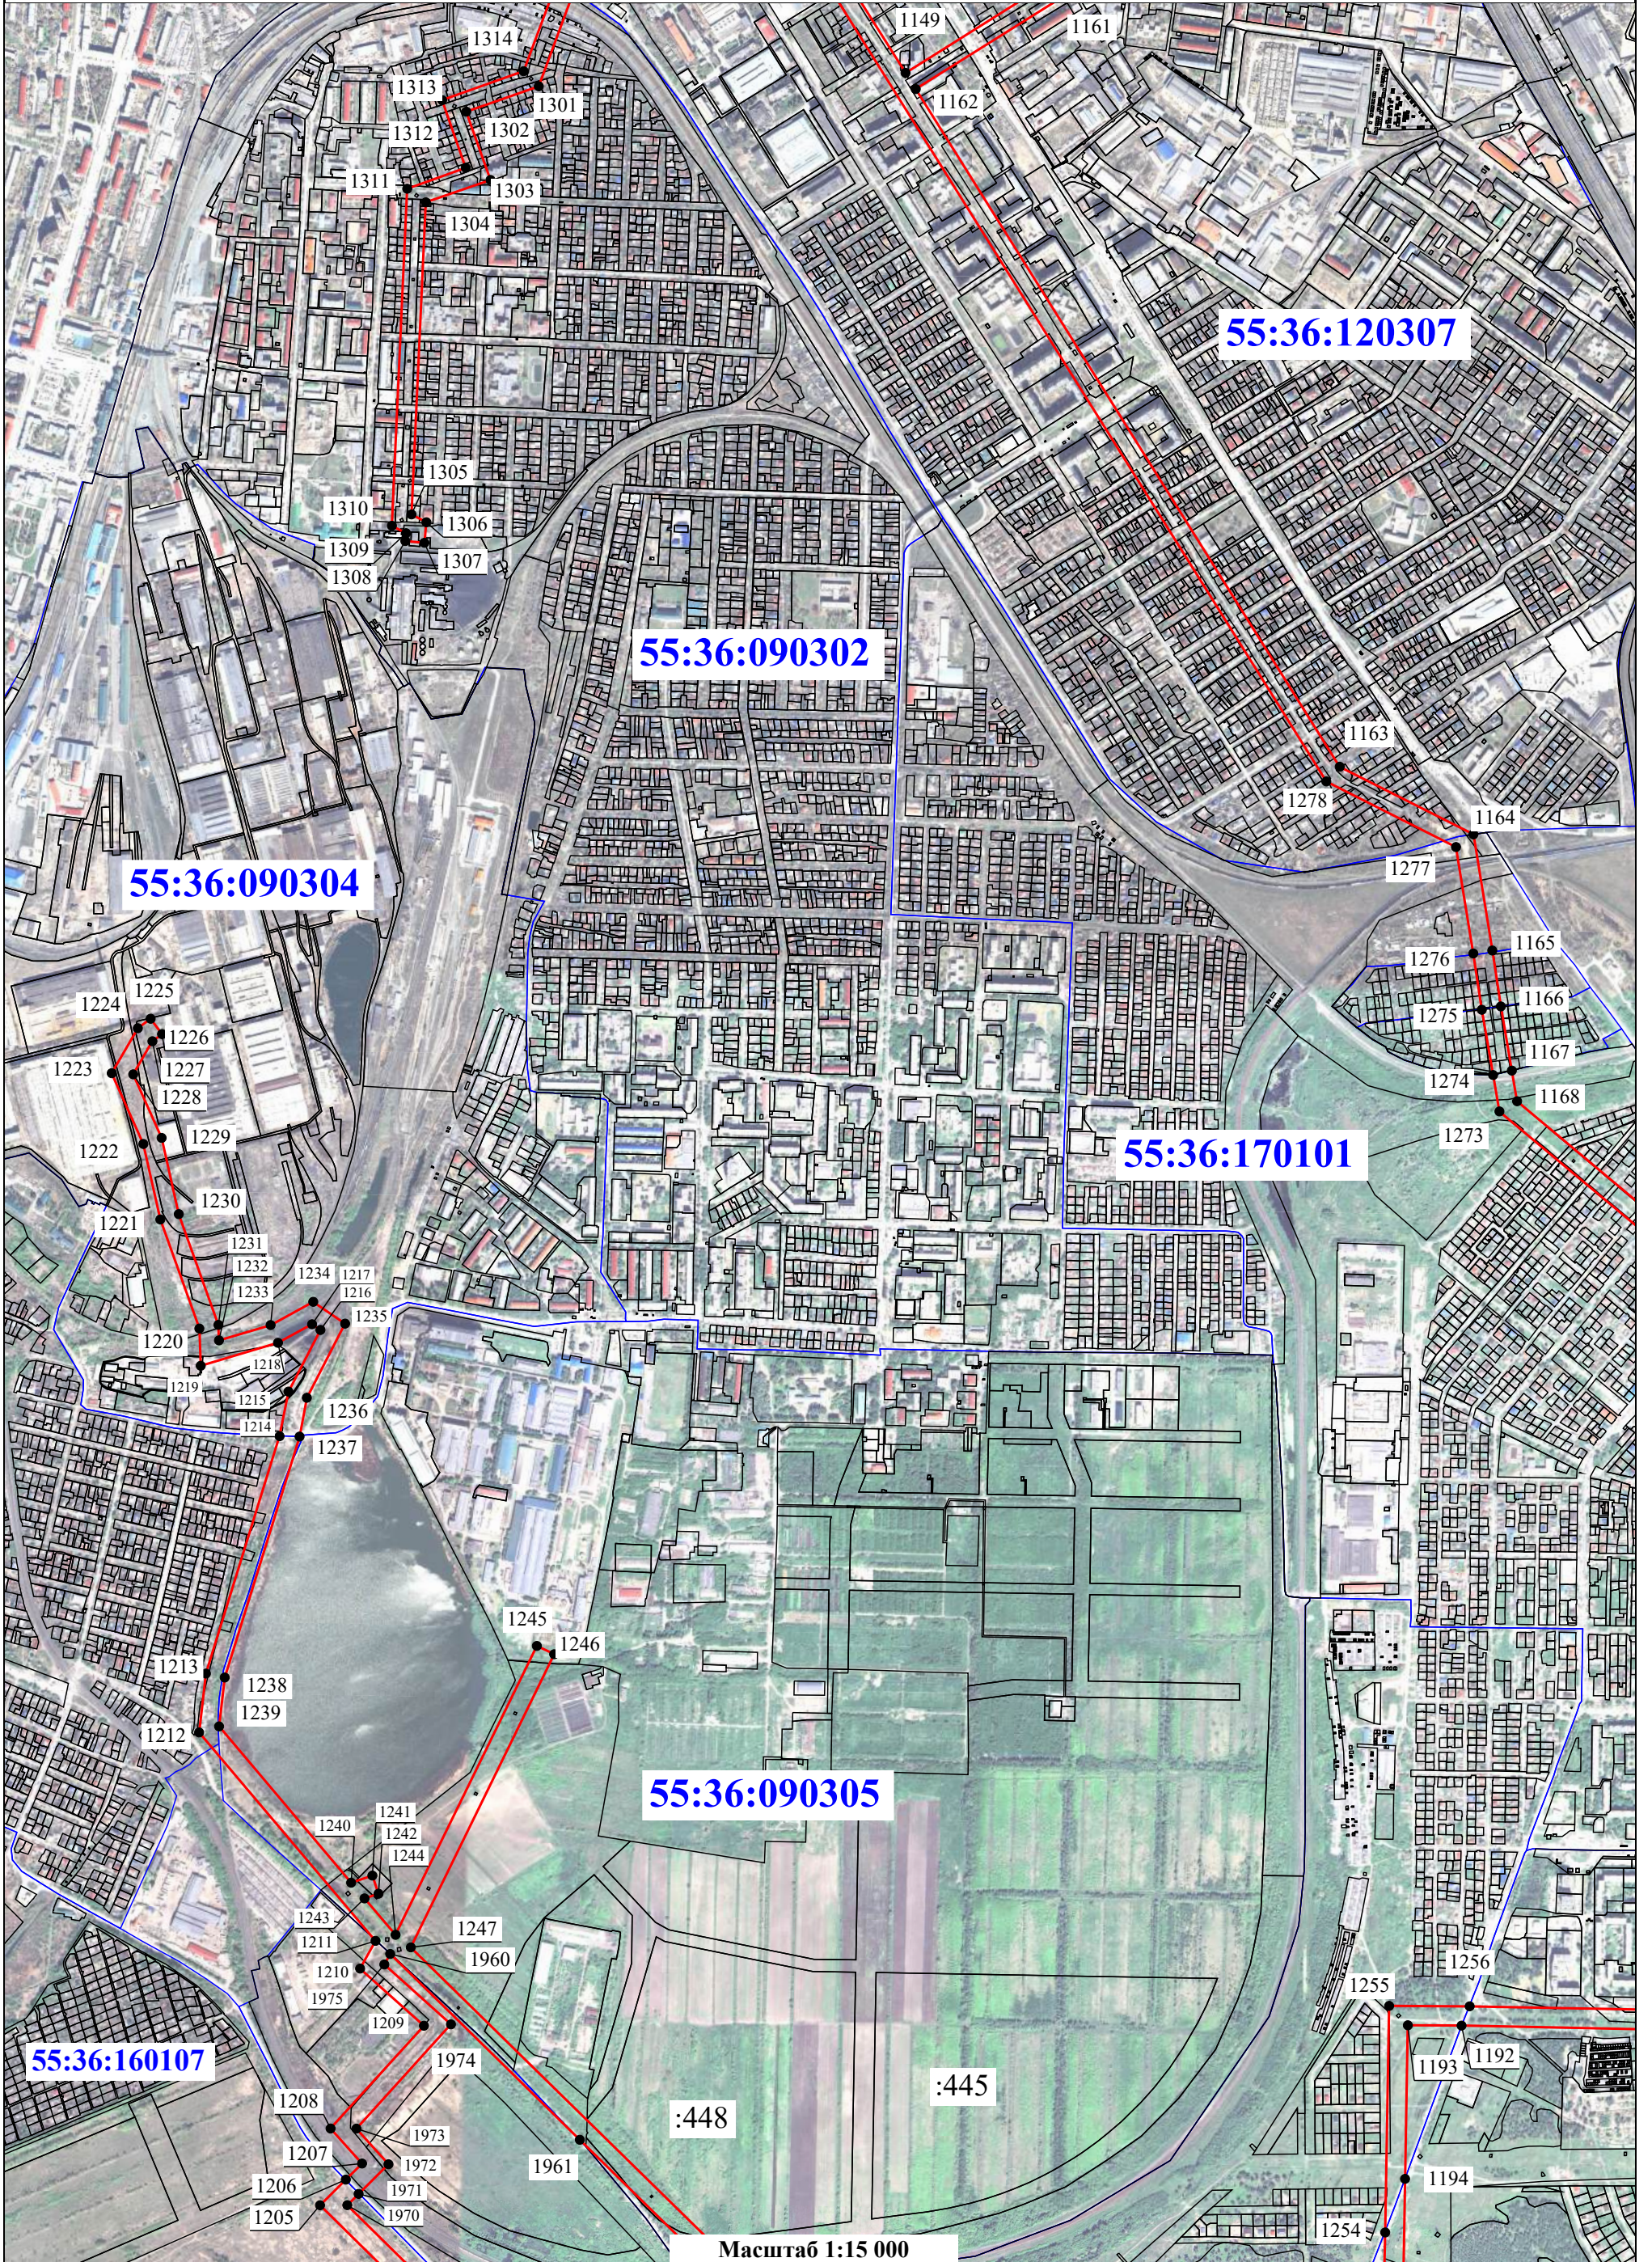


Условные обозначения:  
- отобразены на листе №1

Масштаб 1:15 000



Схема границ публичного сервитута

Выноска 25

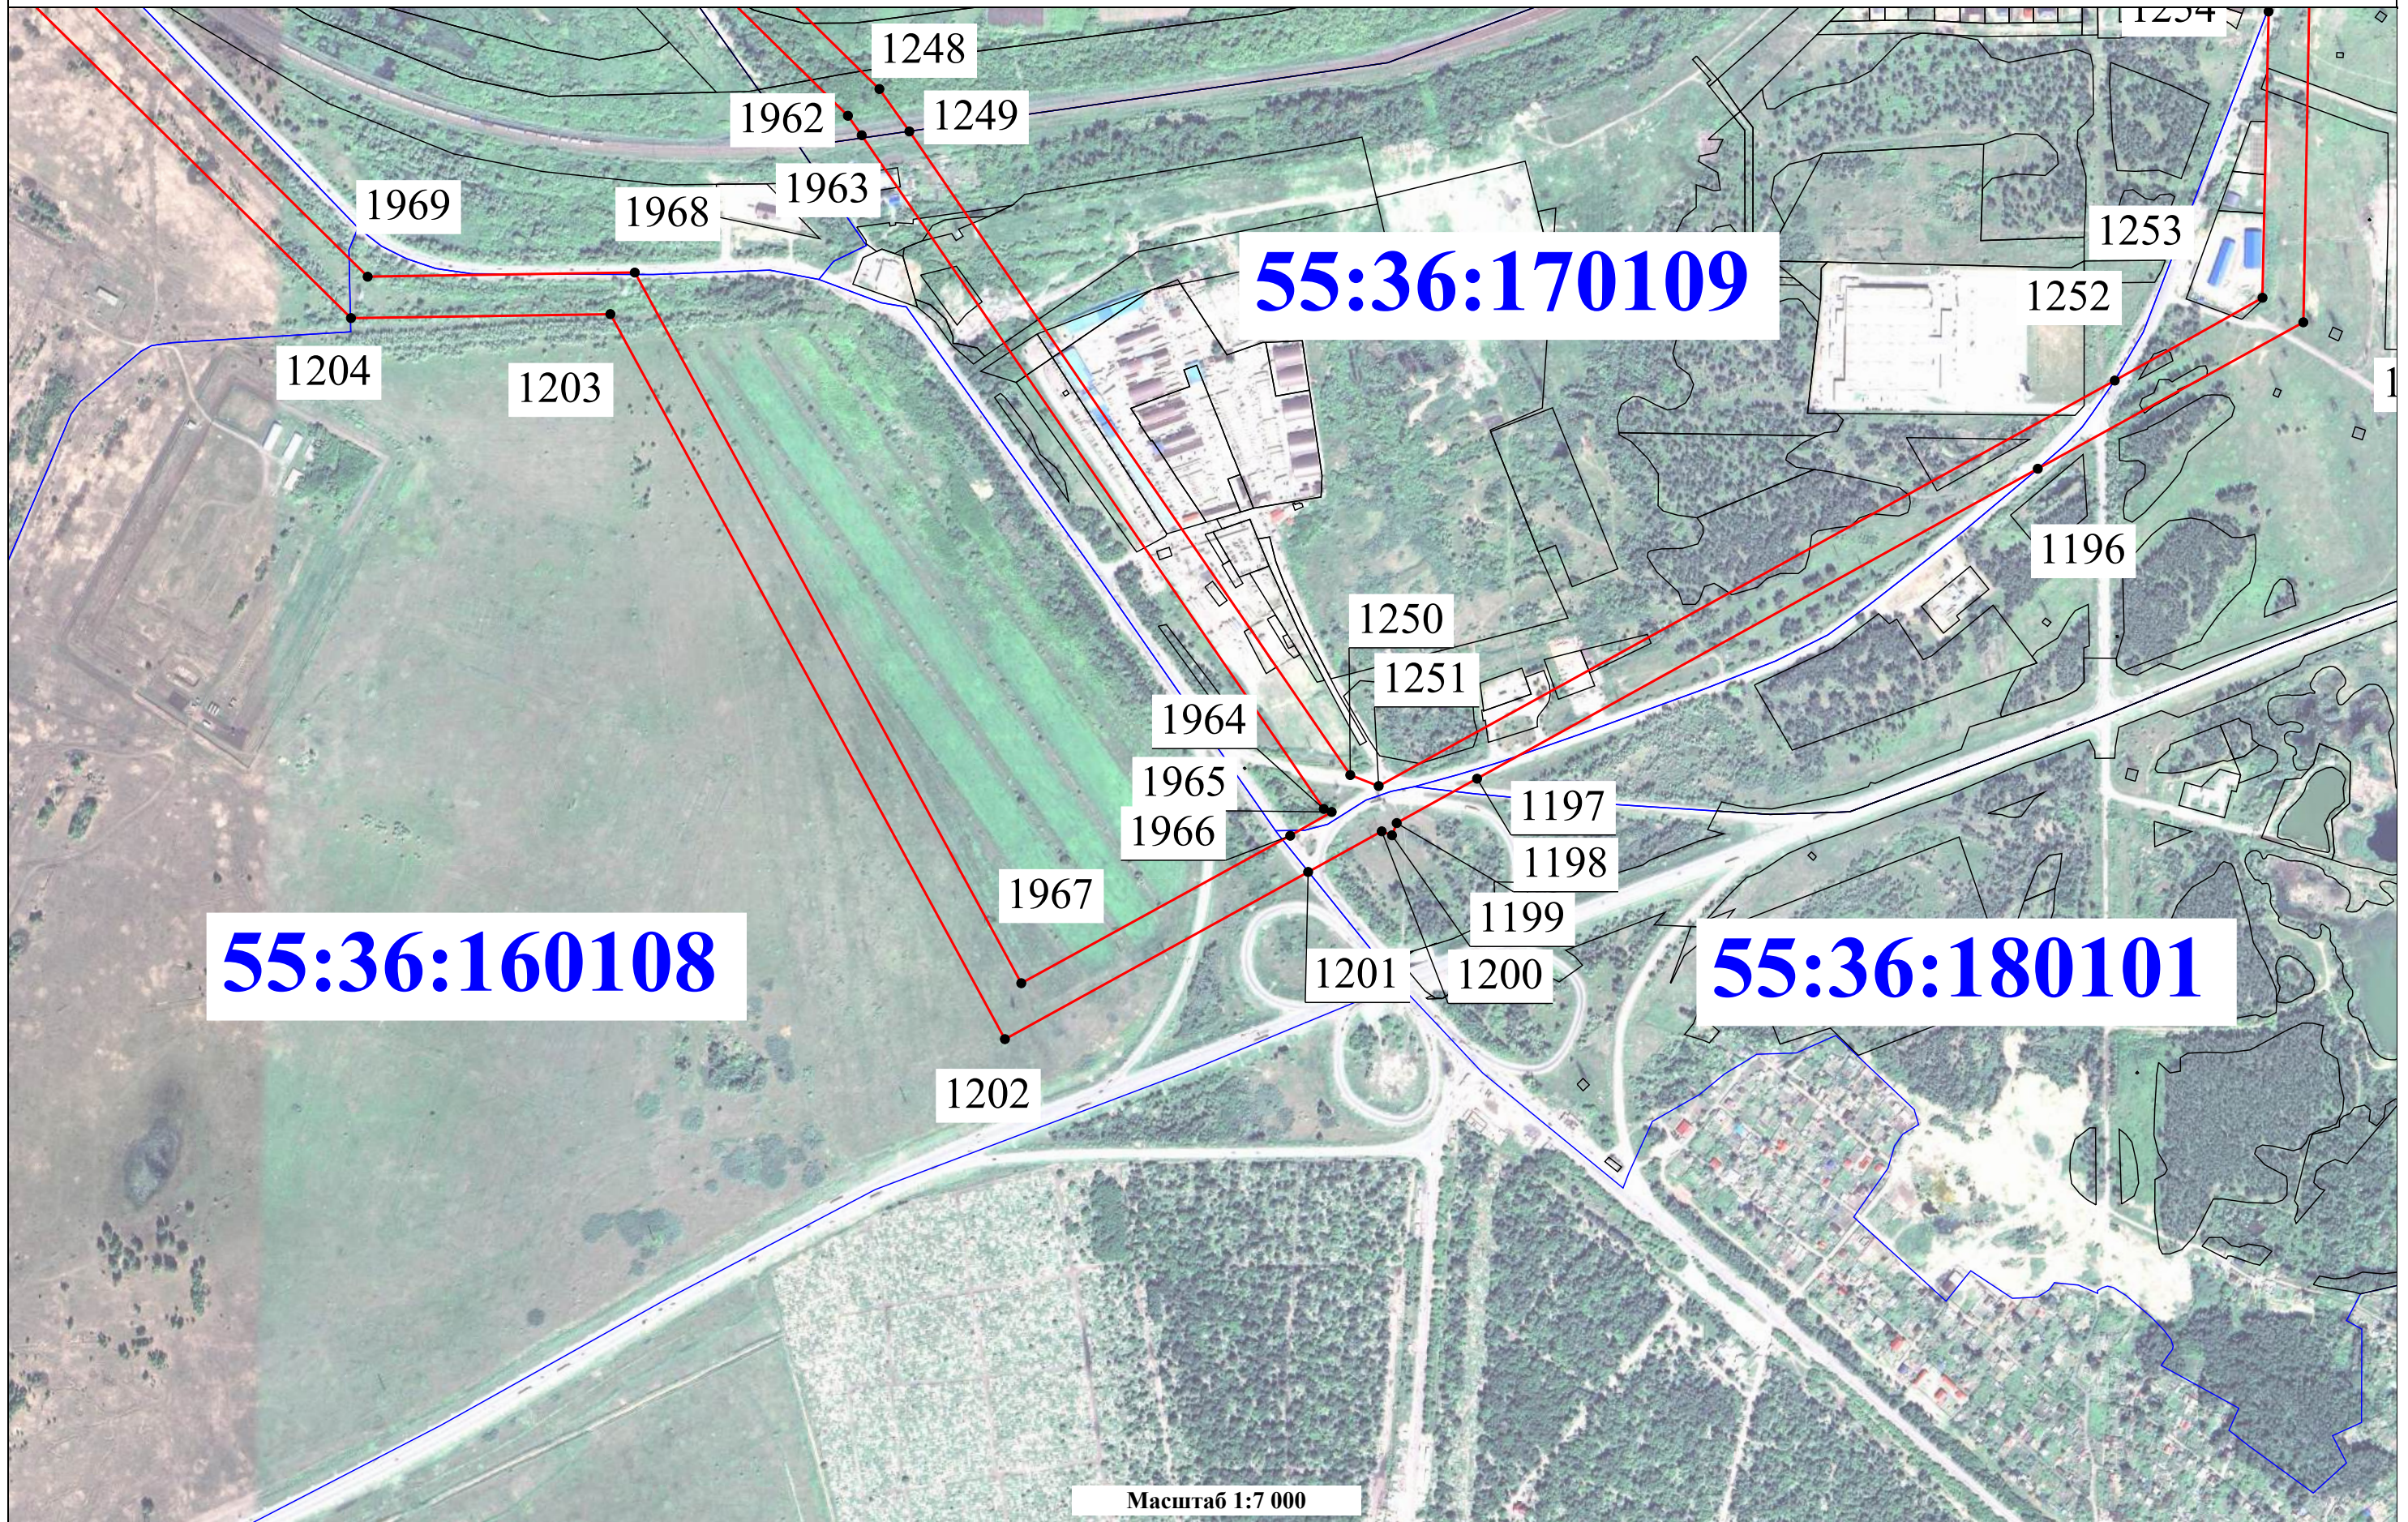

Масштаб 1:7 000


Условные обозначения:

- отображены на листе №1



Схема границ публичного сервитута

Выноска 26

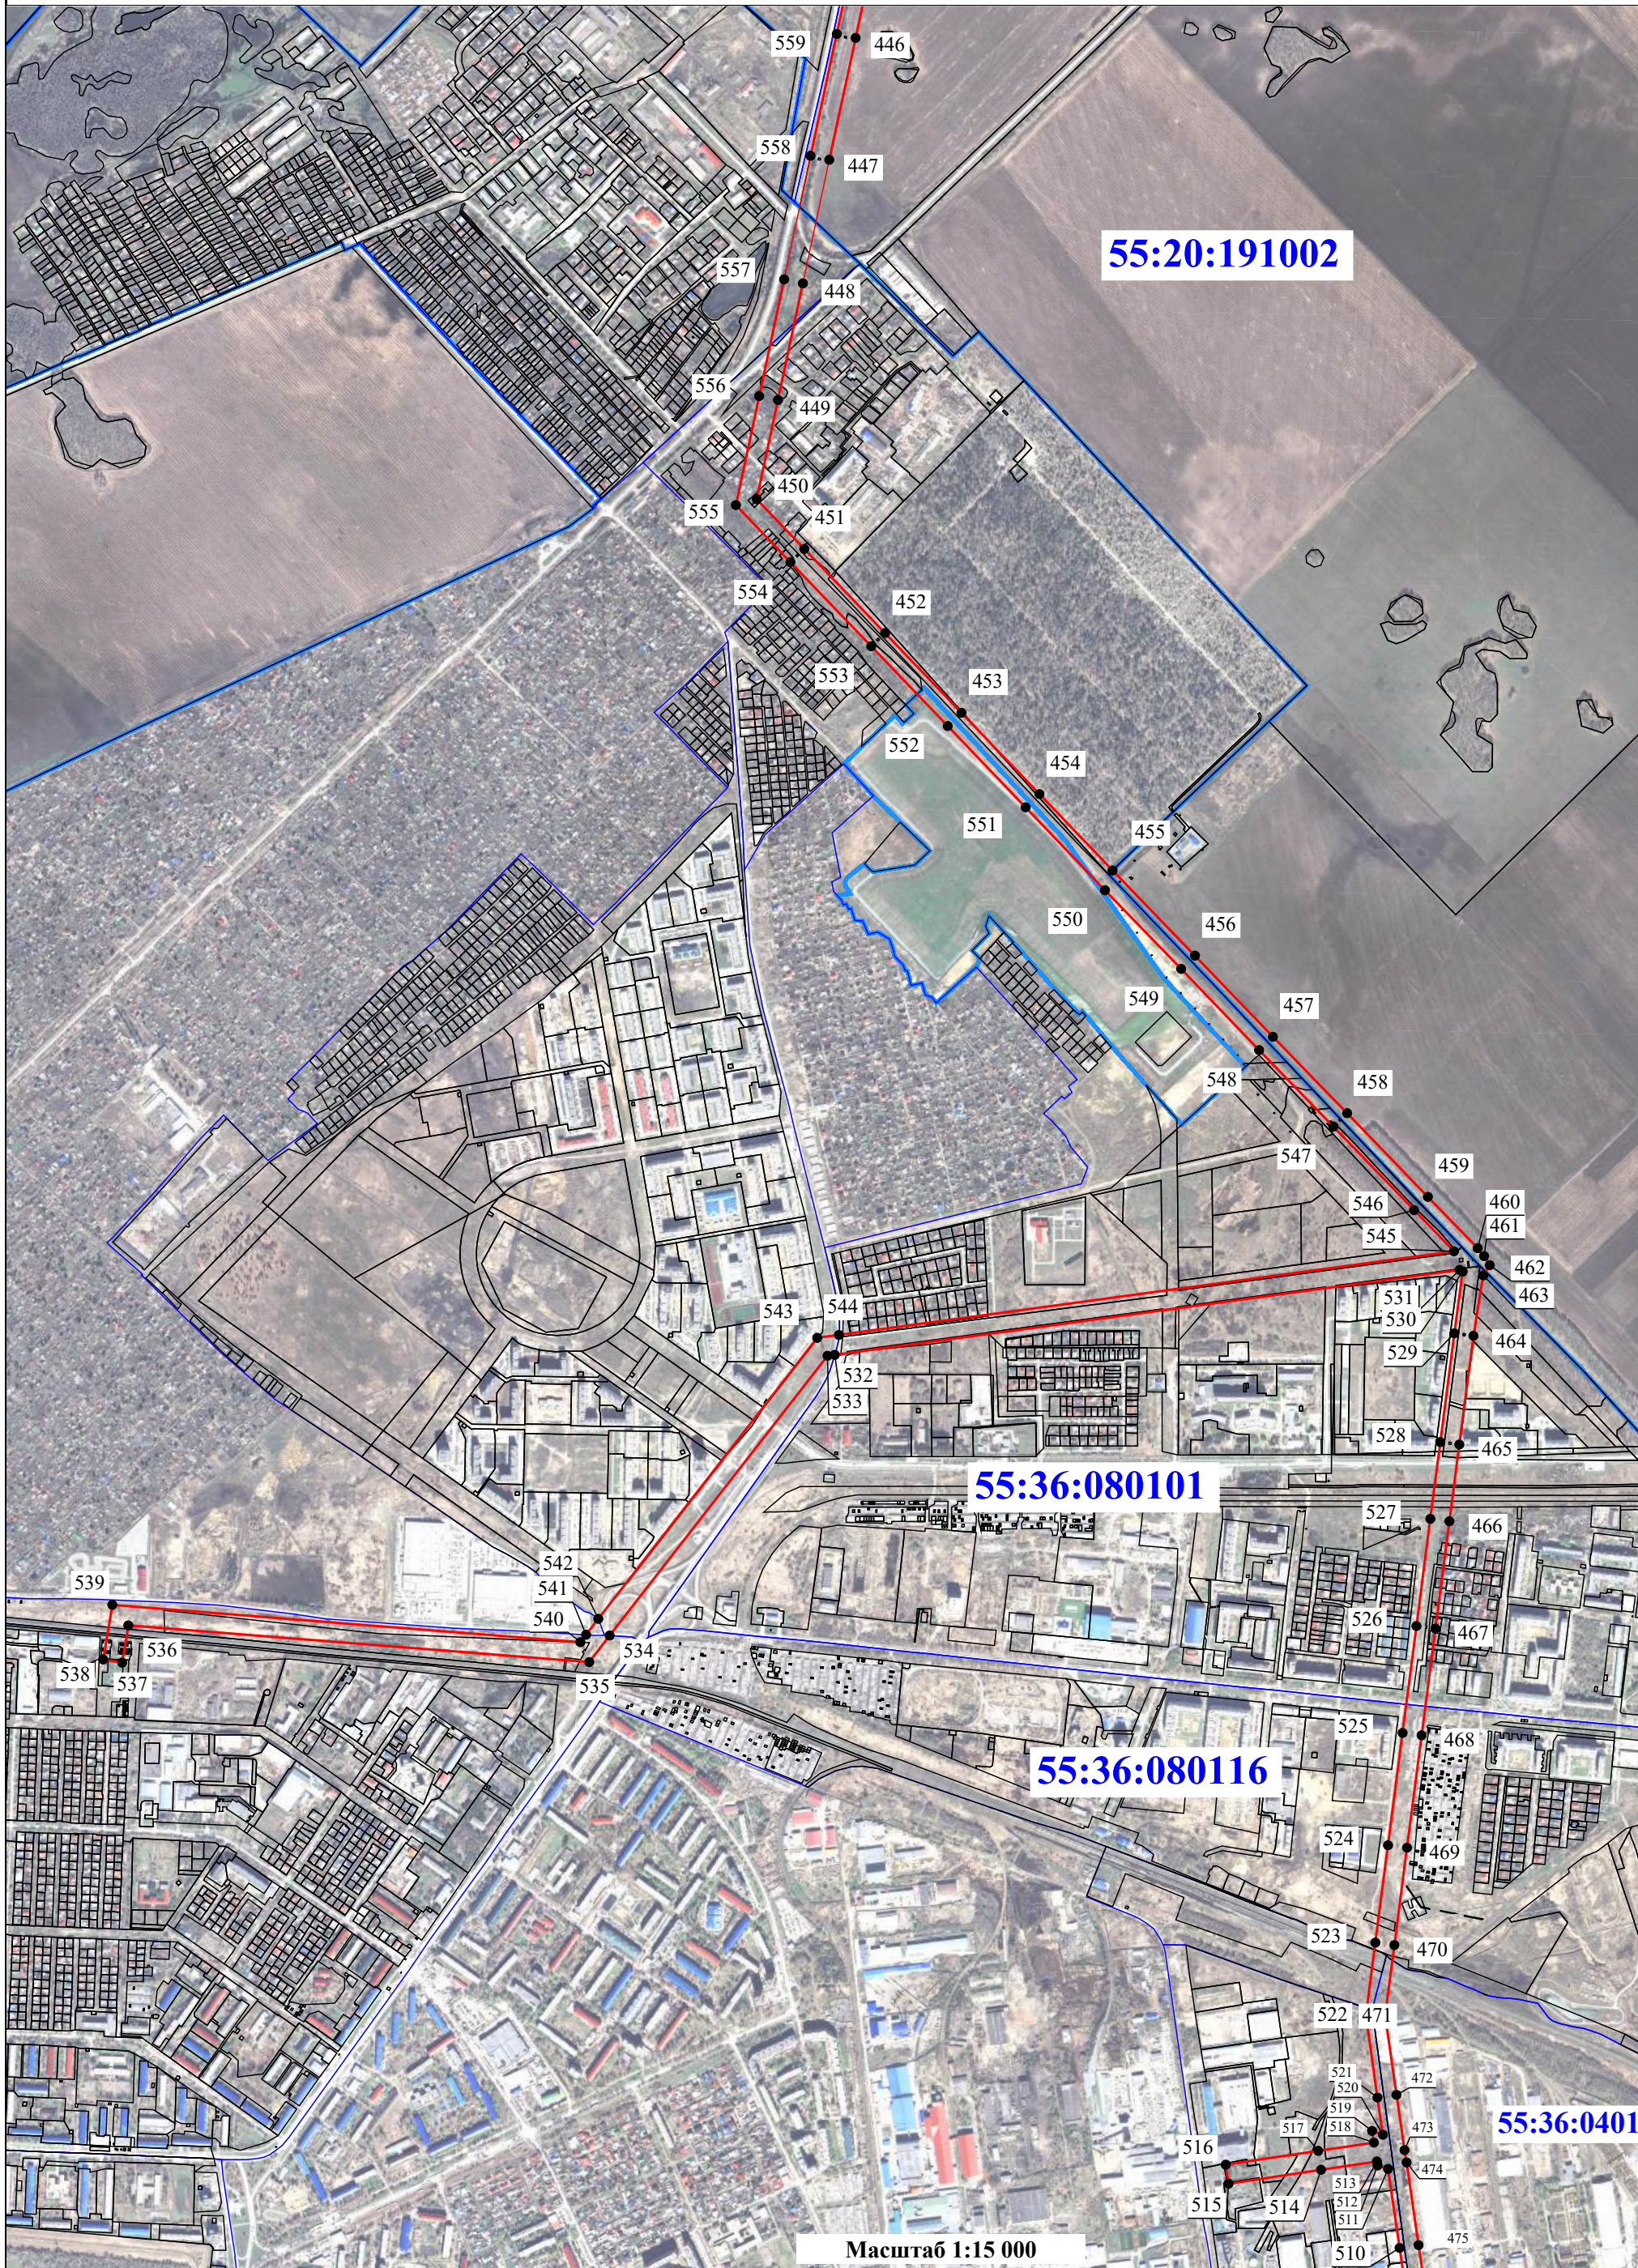


Условные обозначения:

- отображены на листе №1



Схема границ публичного сервитута

Выноска 27

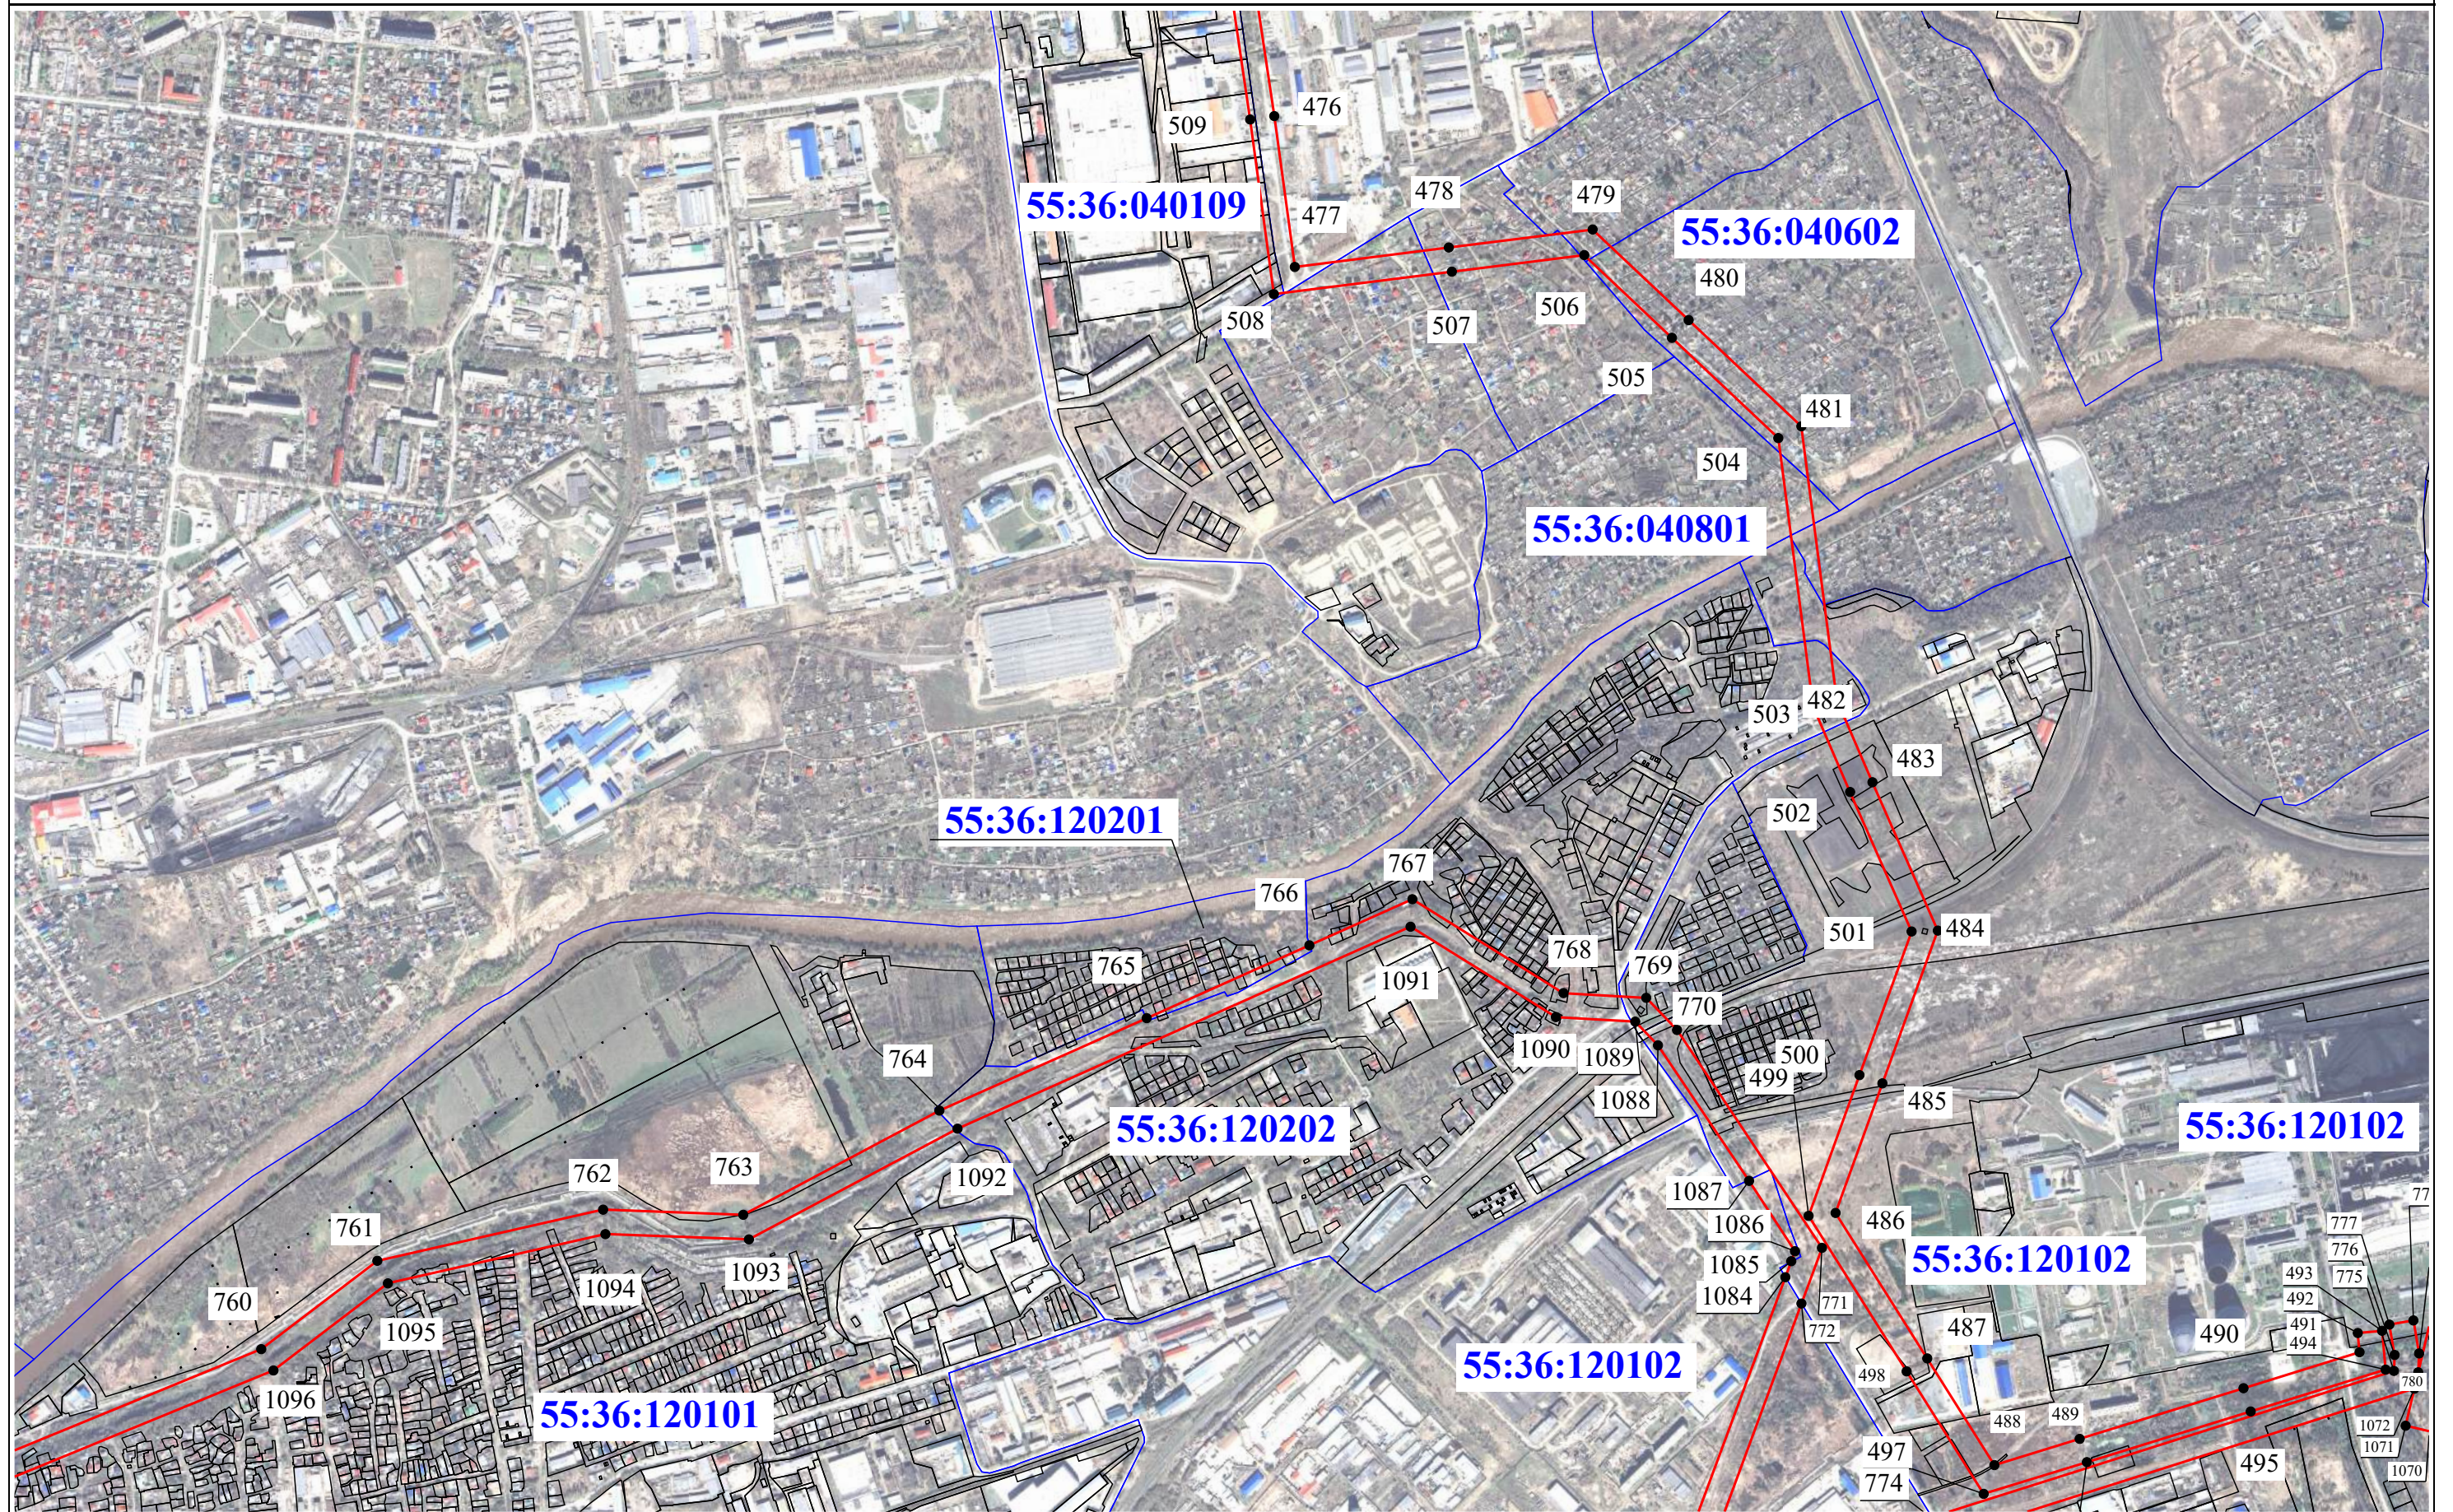

Масштаб 1:12 000

Условные обозначения:

- отображены на листе №1



Схема границ публичного сервитута

Выноска 28



Масштаб 1:15 000


Условные обозначения:

- отображены на листе №1



Схема границ публичного сервитута

Выноска 29

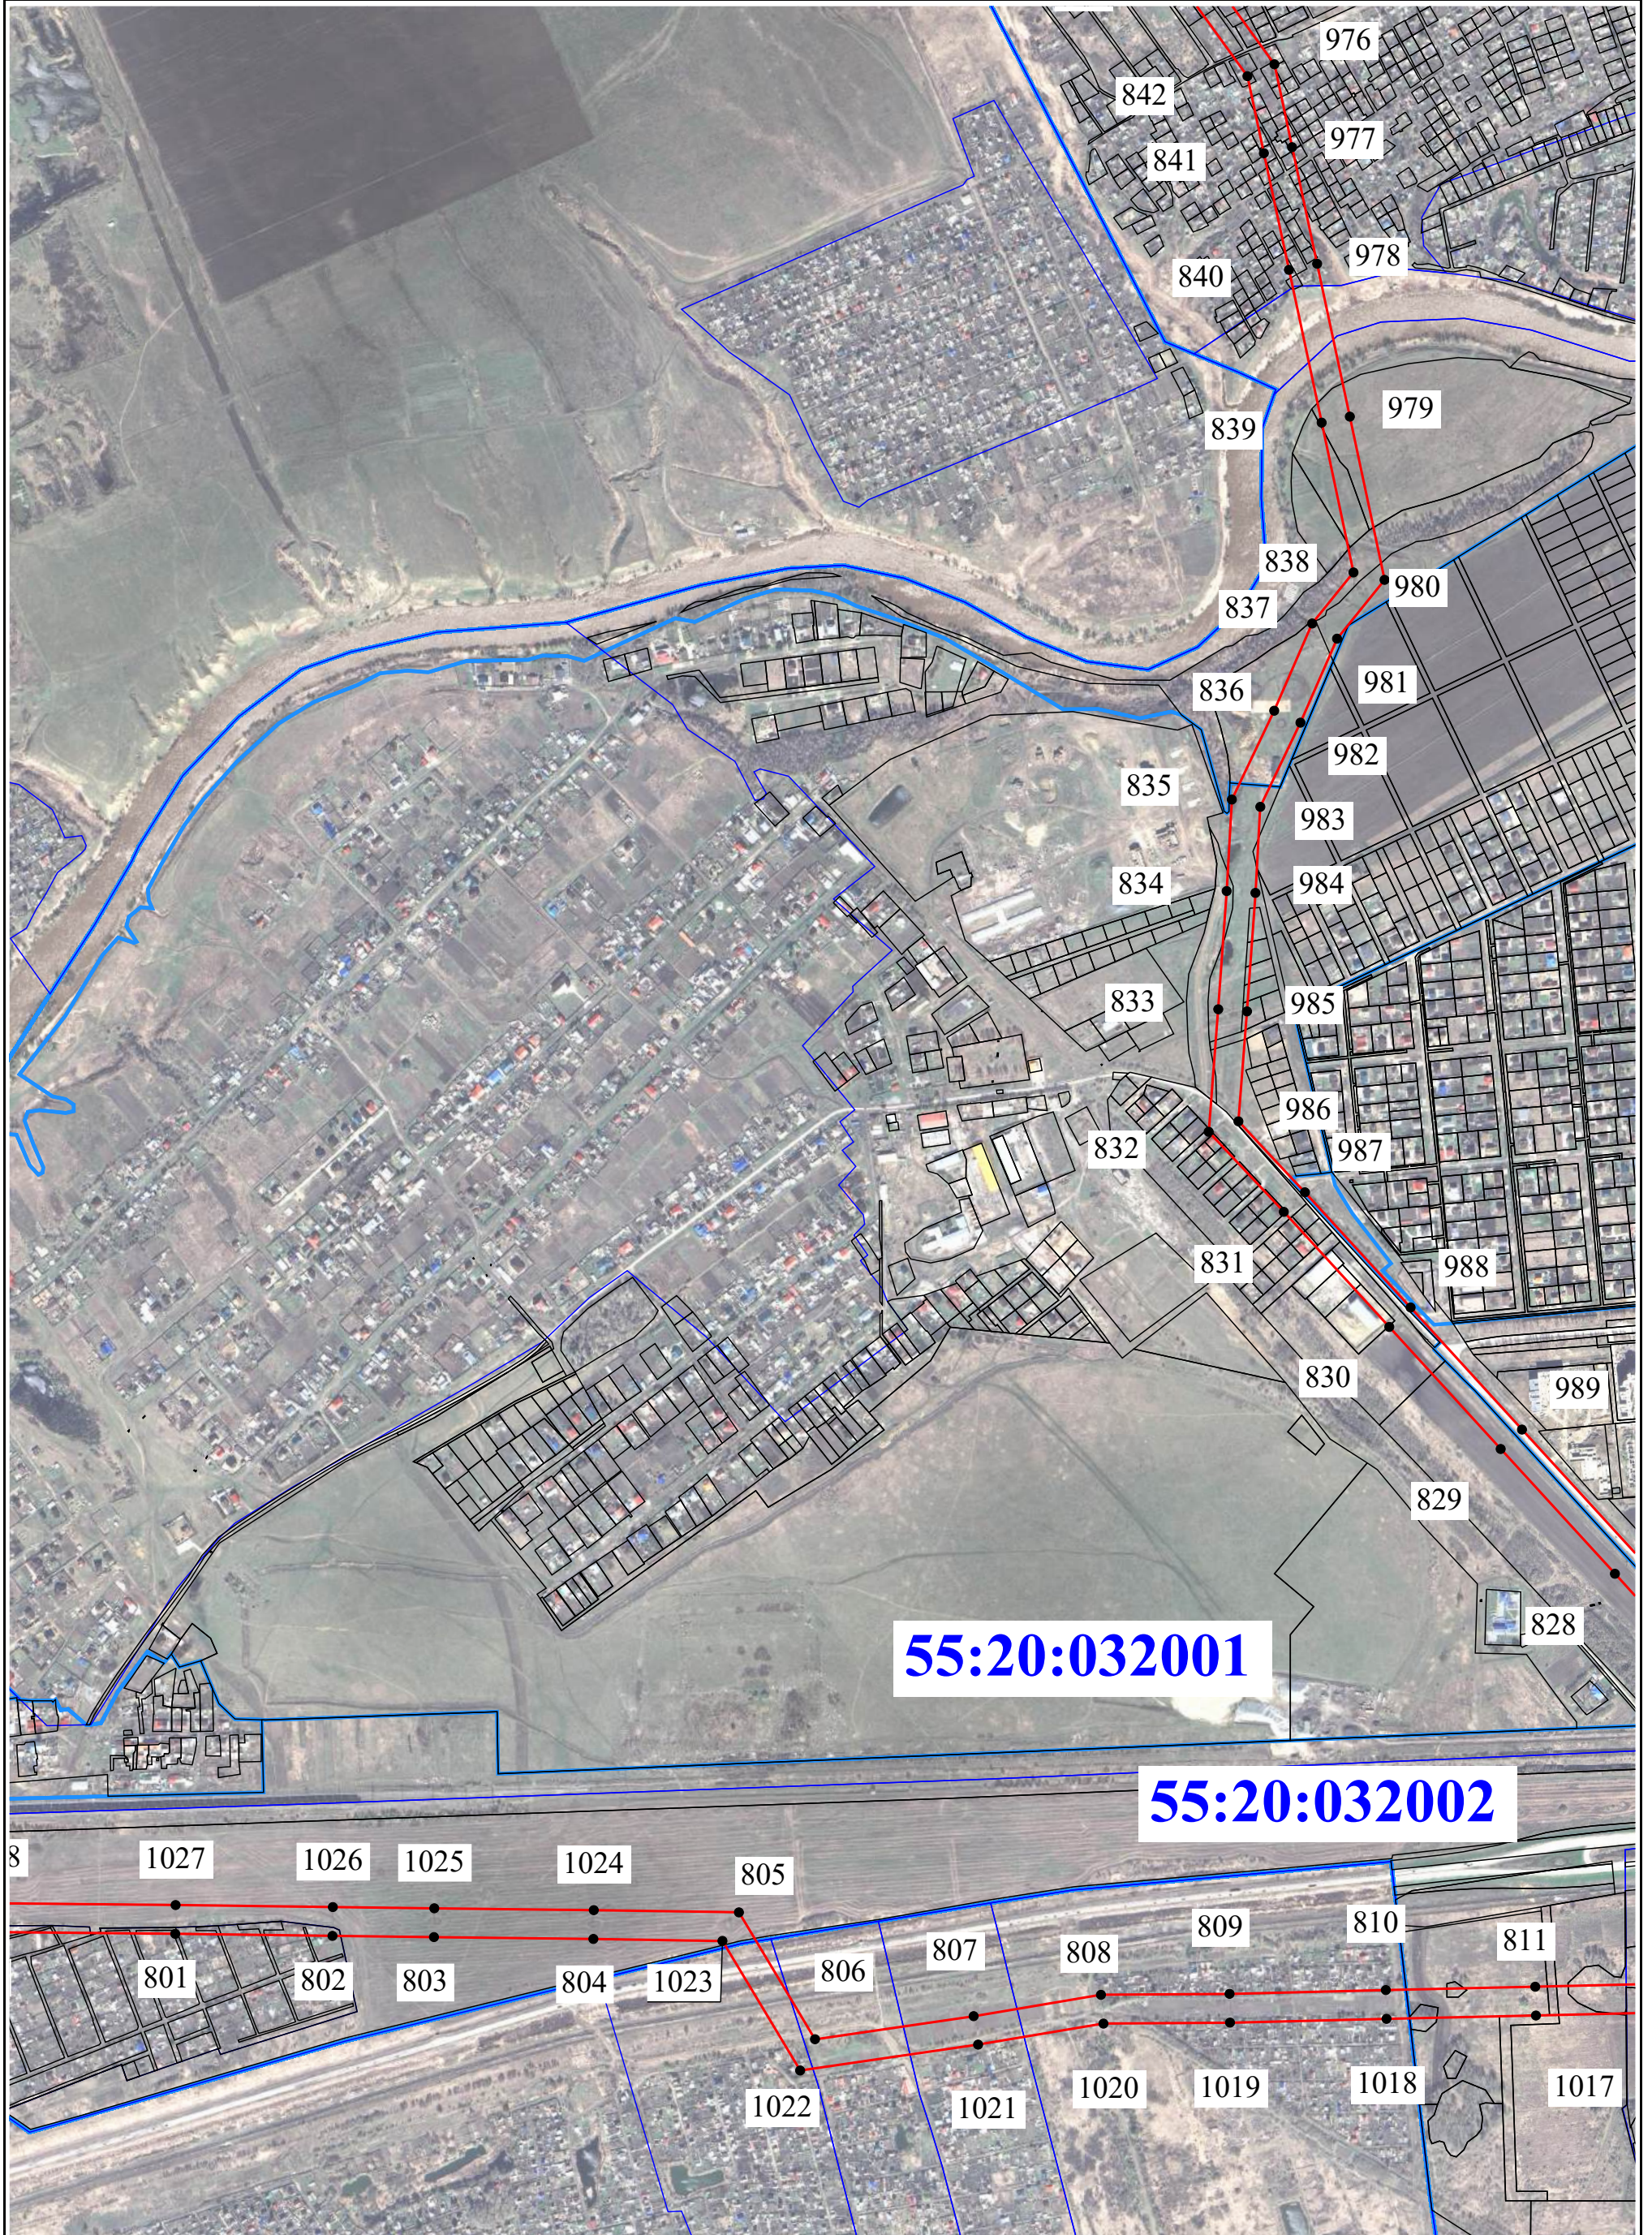

Масштаб 1:10 000


Условные обозначения:

- отображены на листе №1



Схема границ публичного сервитута

Выноска 30

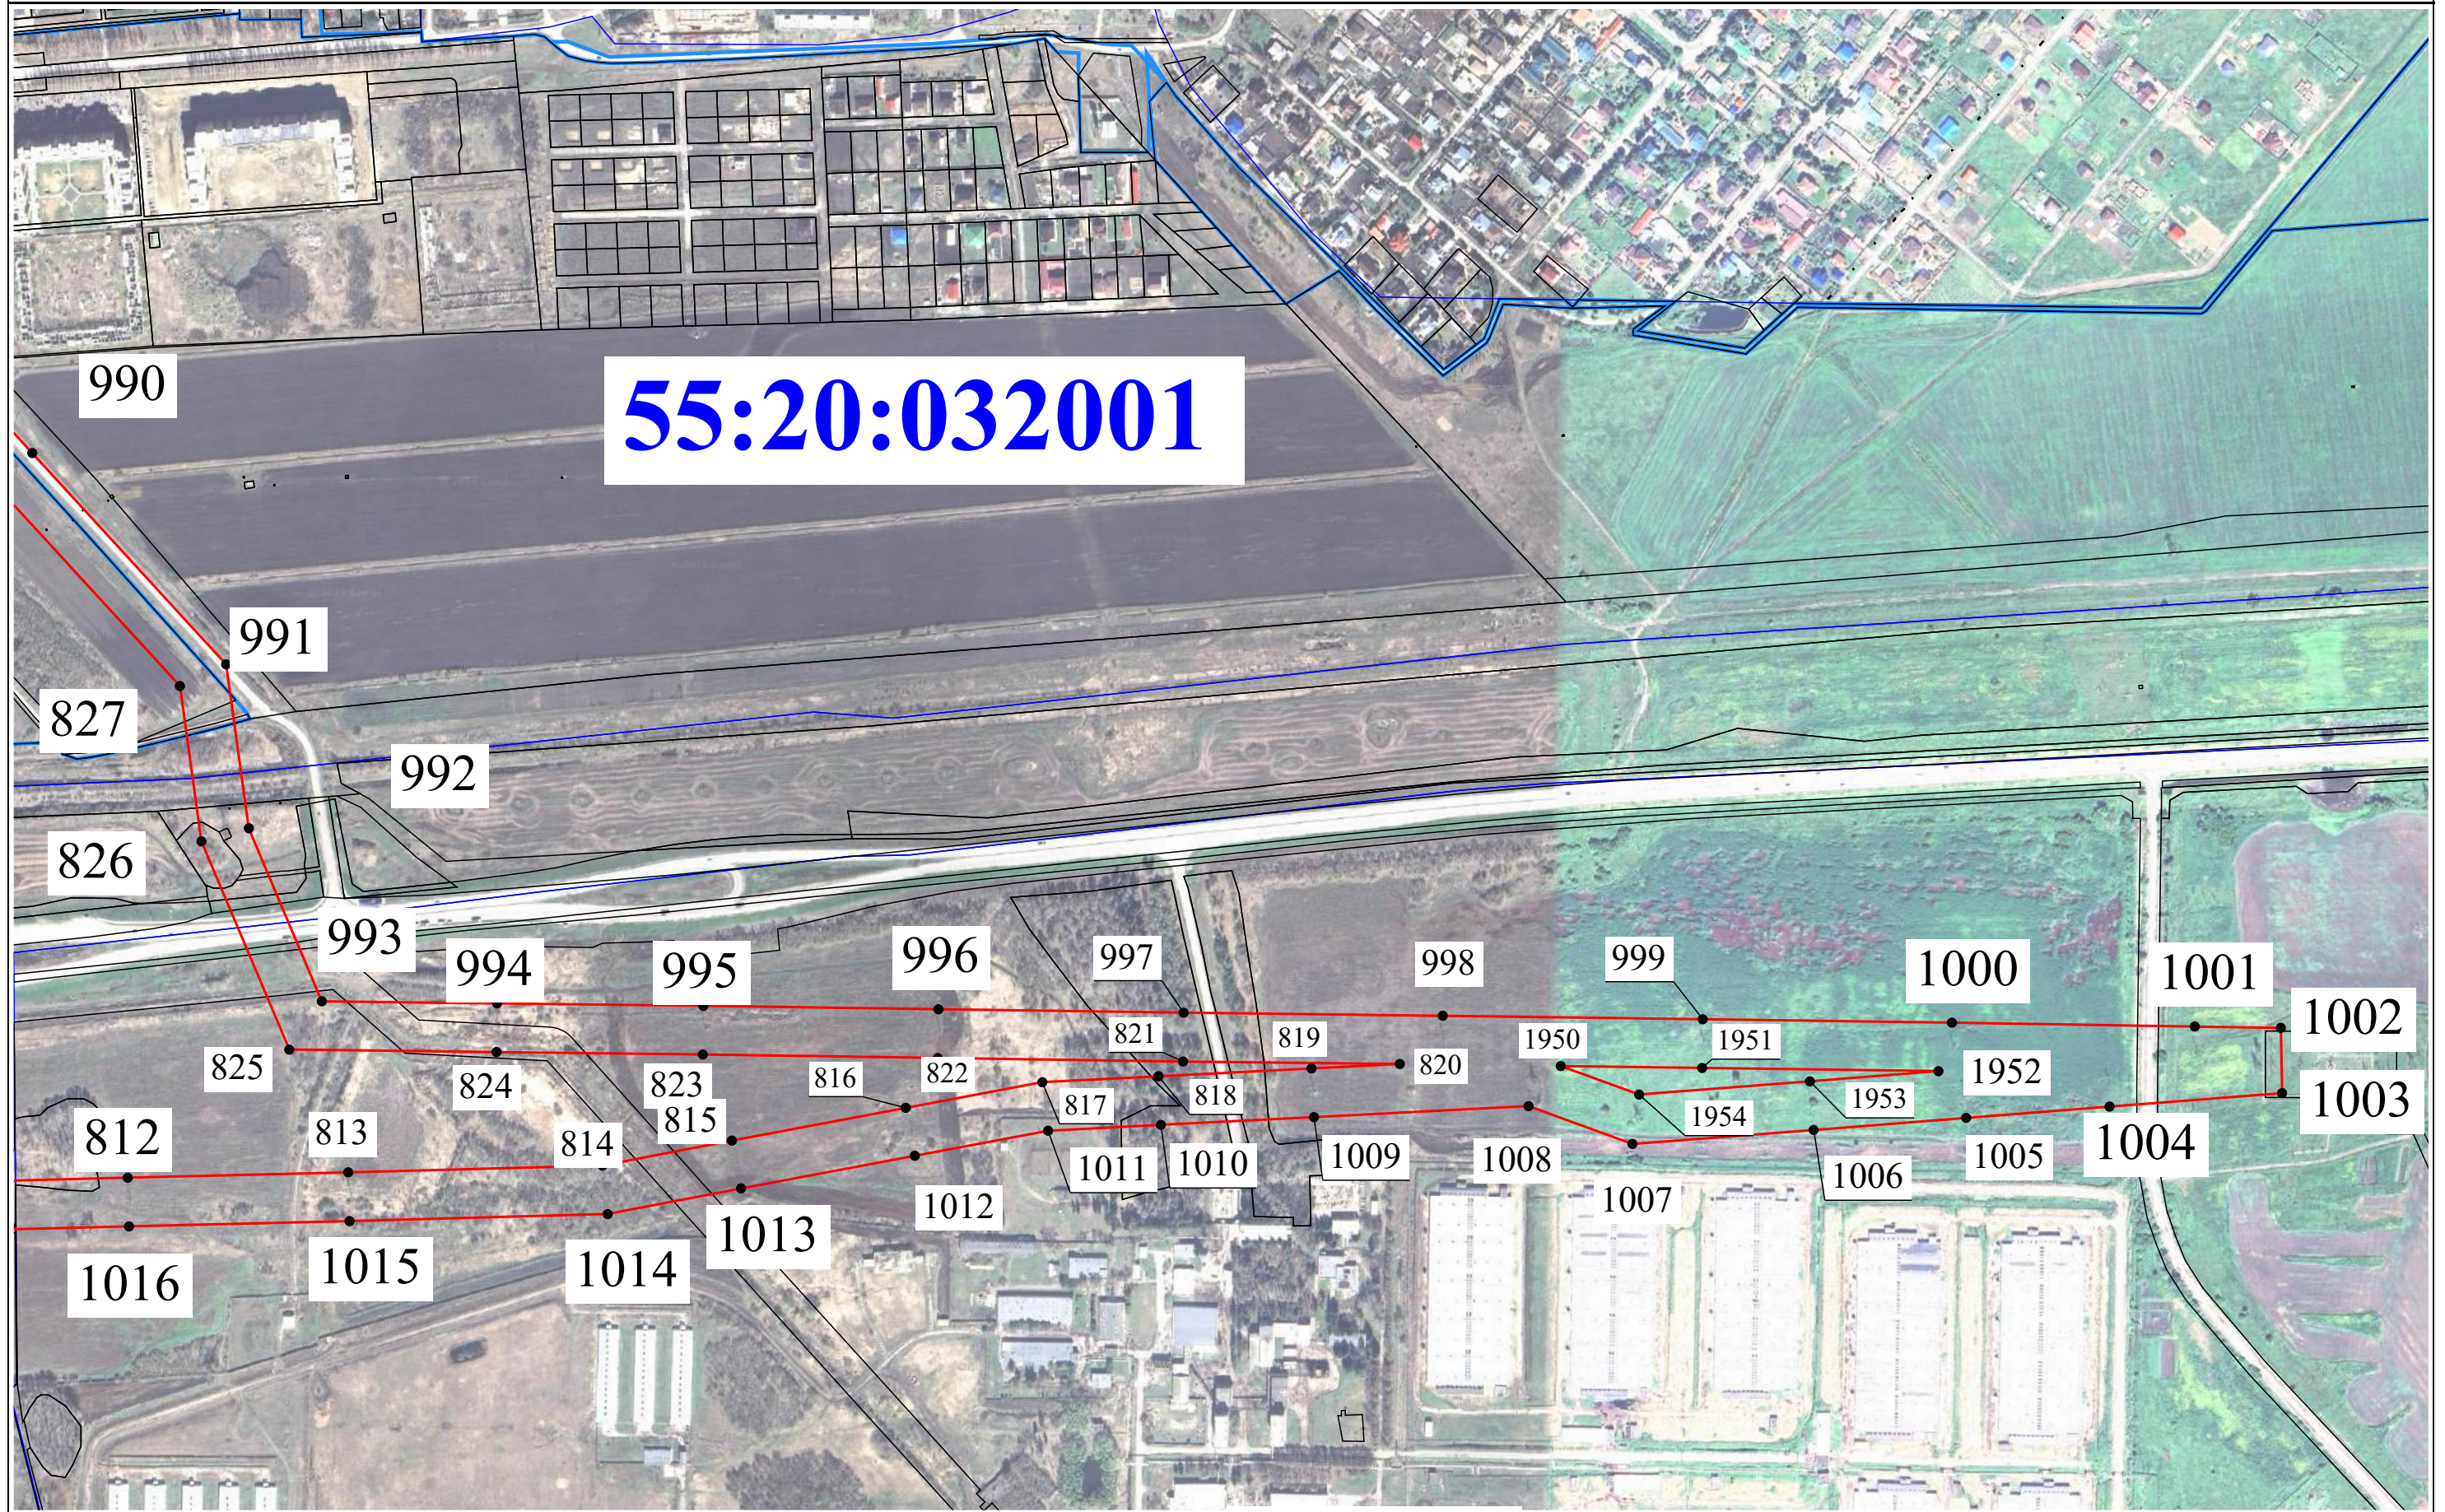

Масштаб 1:6 000

Условные обозначения:

- отображены на листе №1



Схема границ публичного сервитута

Выноска 31



Масштаб 1:12 000

Условные обозначения:

- отображены на листе №1



Схема границ публичного сервитута

Выноска 32



Масштаб 1:10 000

Условные обозначения:


- отображены на листе №1



Схема границ публичного сервитута

Выноска 33

1/3

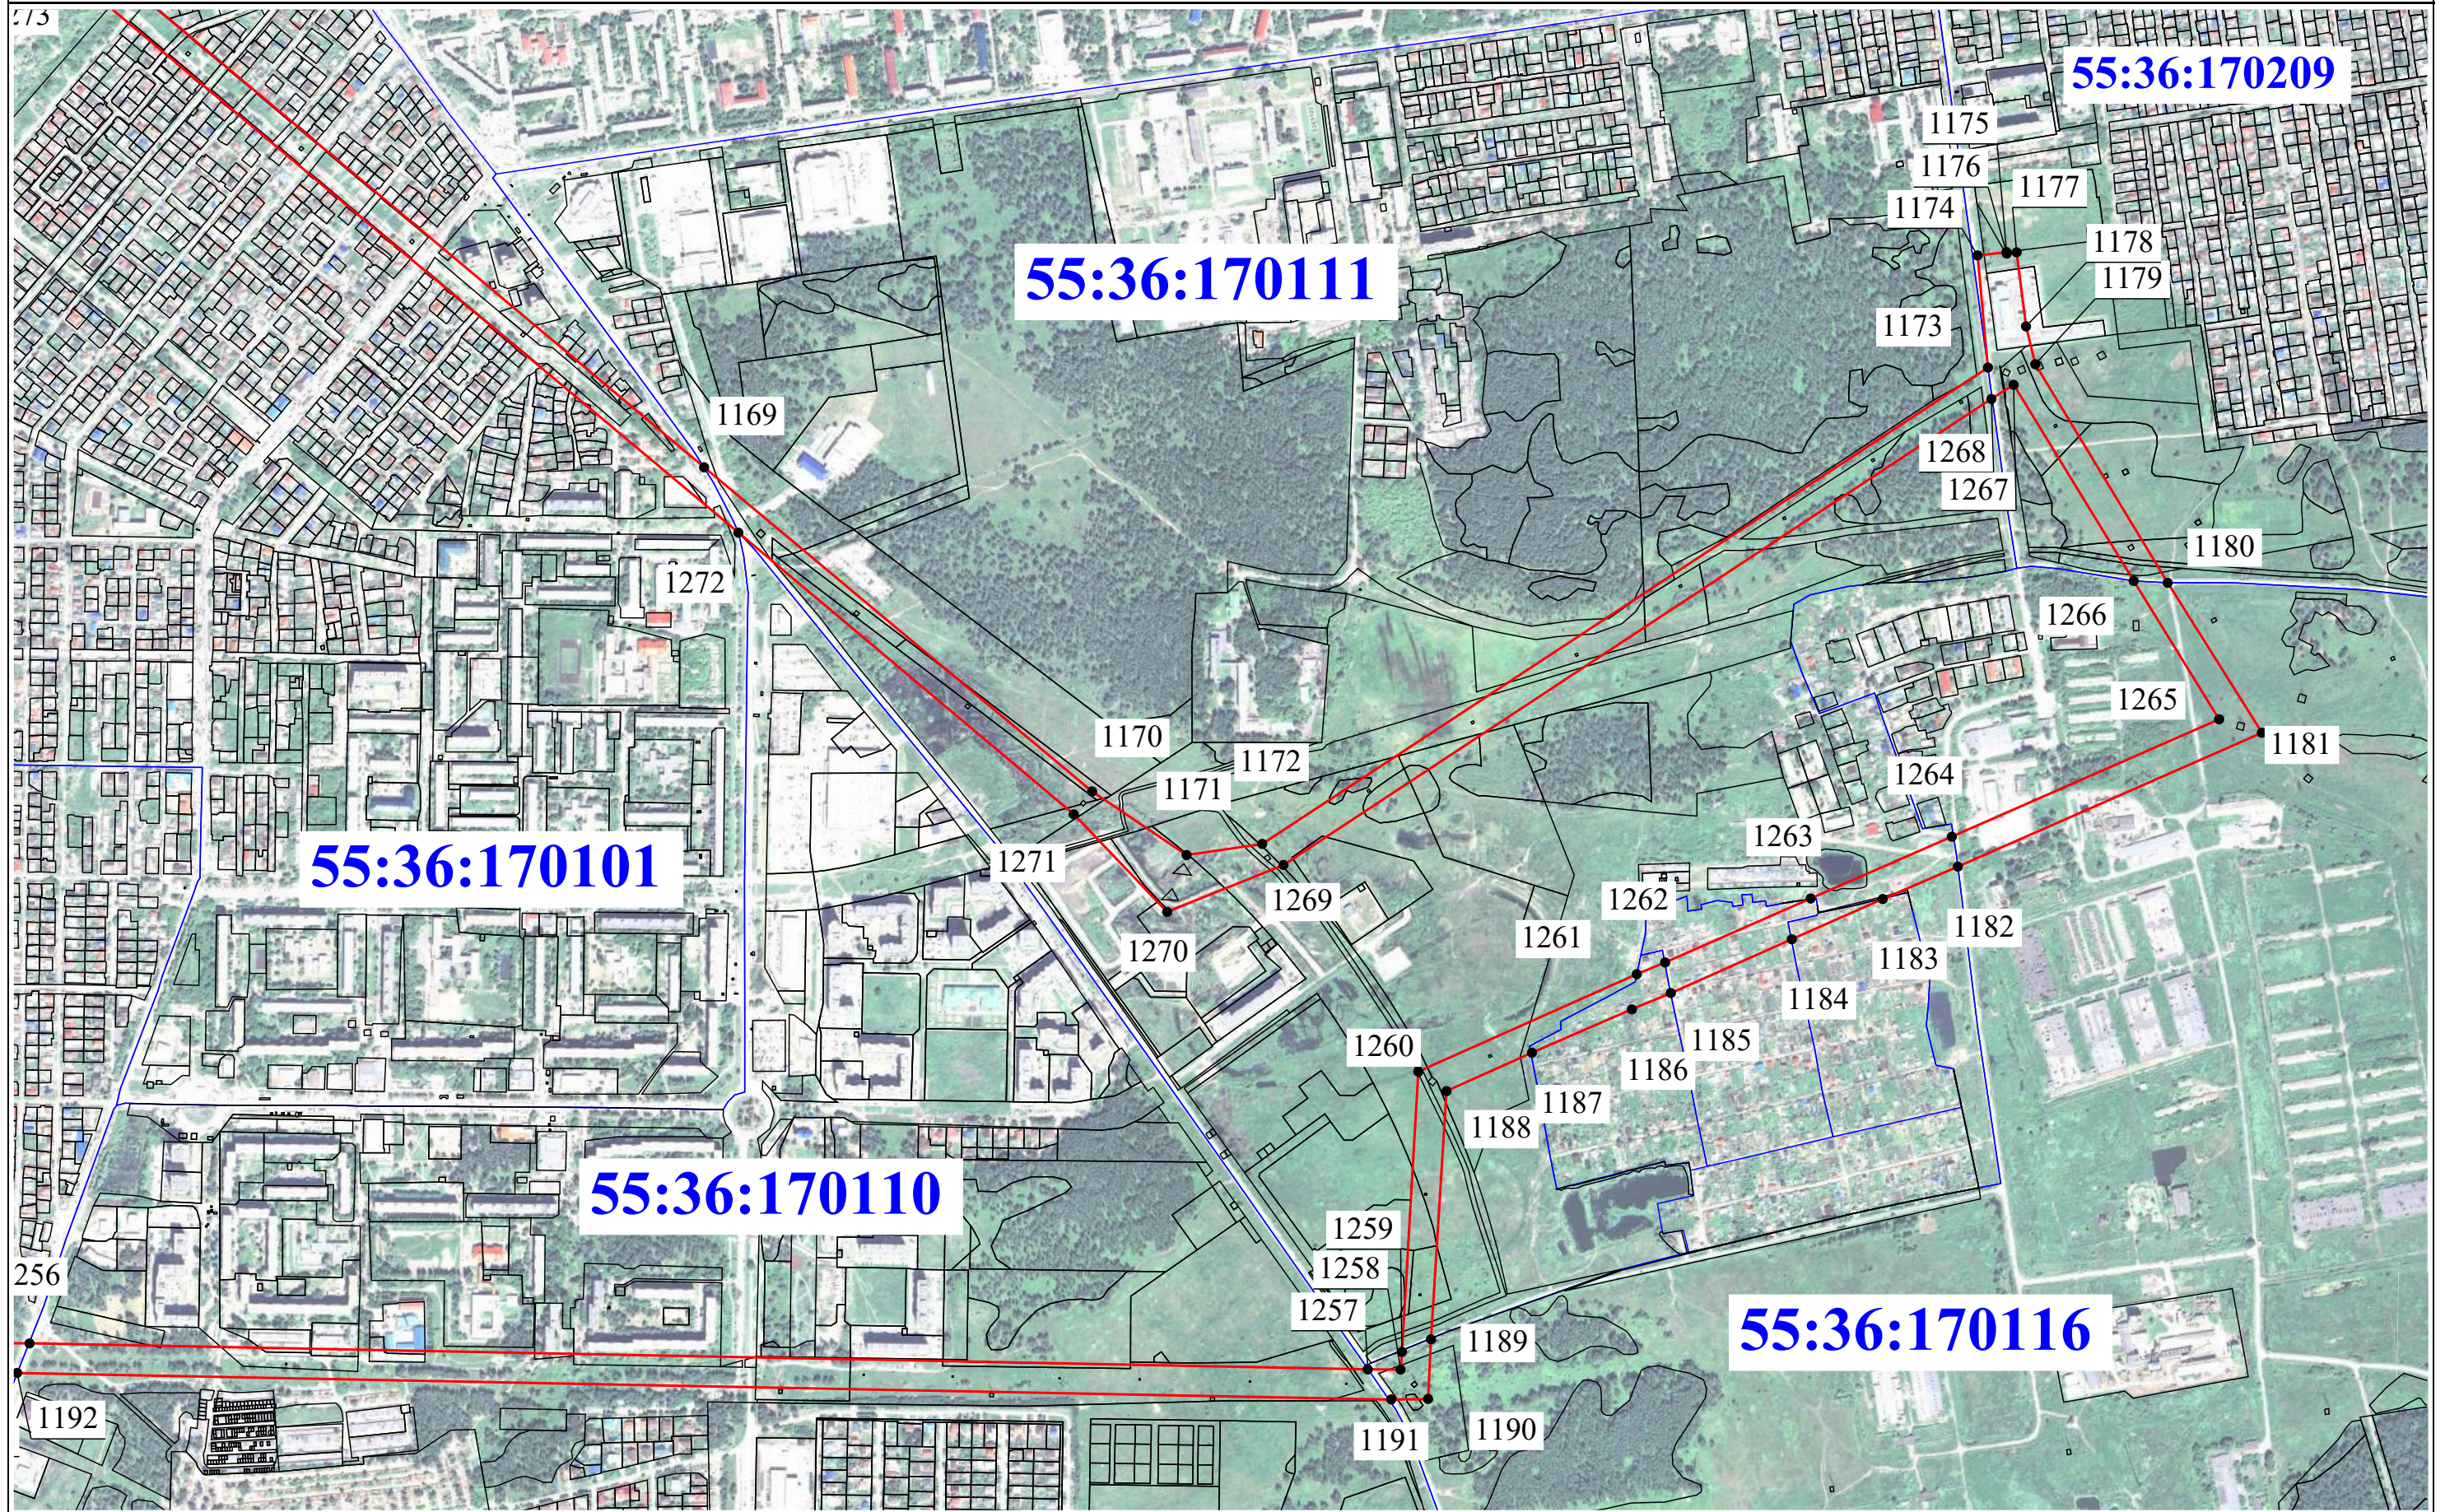

Масштаб 1:10 000

Условные обозначения:

- отображены на листе №1



