СХЕМА ВОДОСНАБЖЕНИЯ И ВОДООТВЕДЕНИЯ КРАСНОЯРСКОГО СЕЛЬСКОГО ПОСЕЛЕНИЯ ОМСКОГО МУНИЦИПАЛЬНОГО РАЙОНА ОМСКОЙ ОБЛАСТИ

Схема водоснабжения на существующее положение д. Нижняя Ильинка, М 1:5000

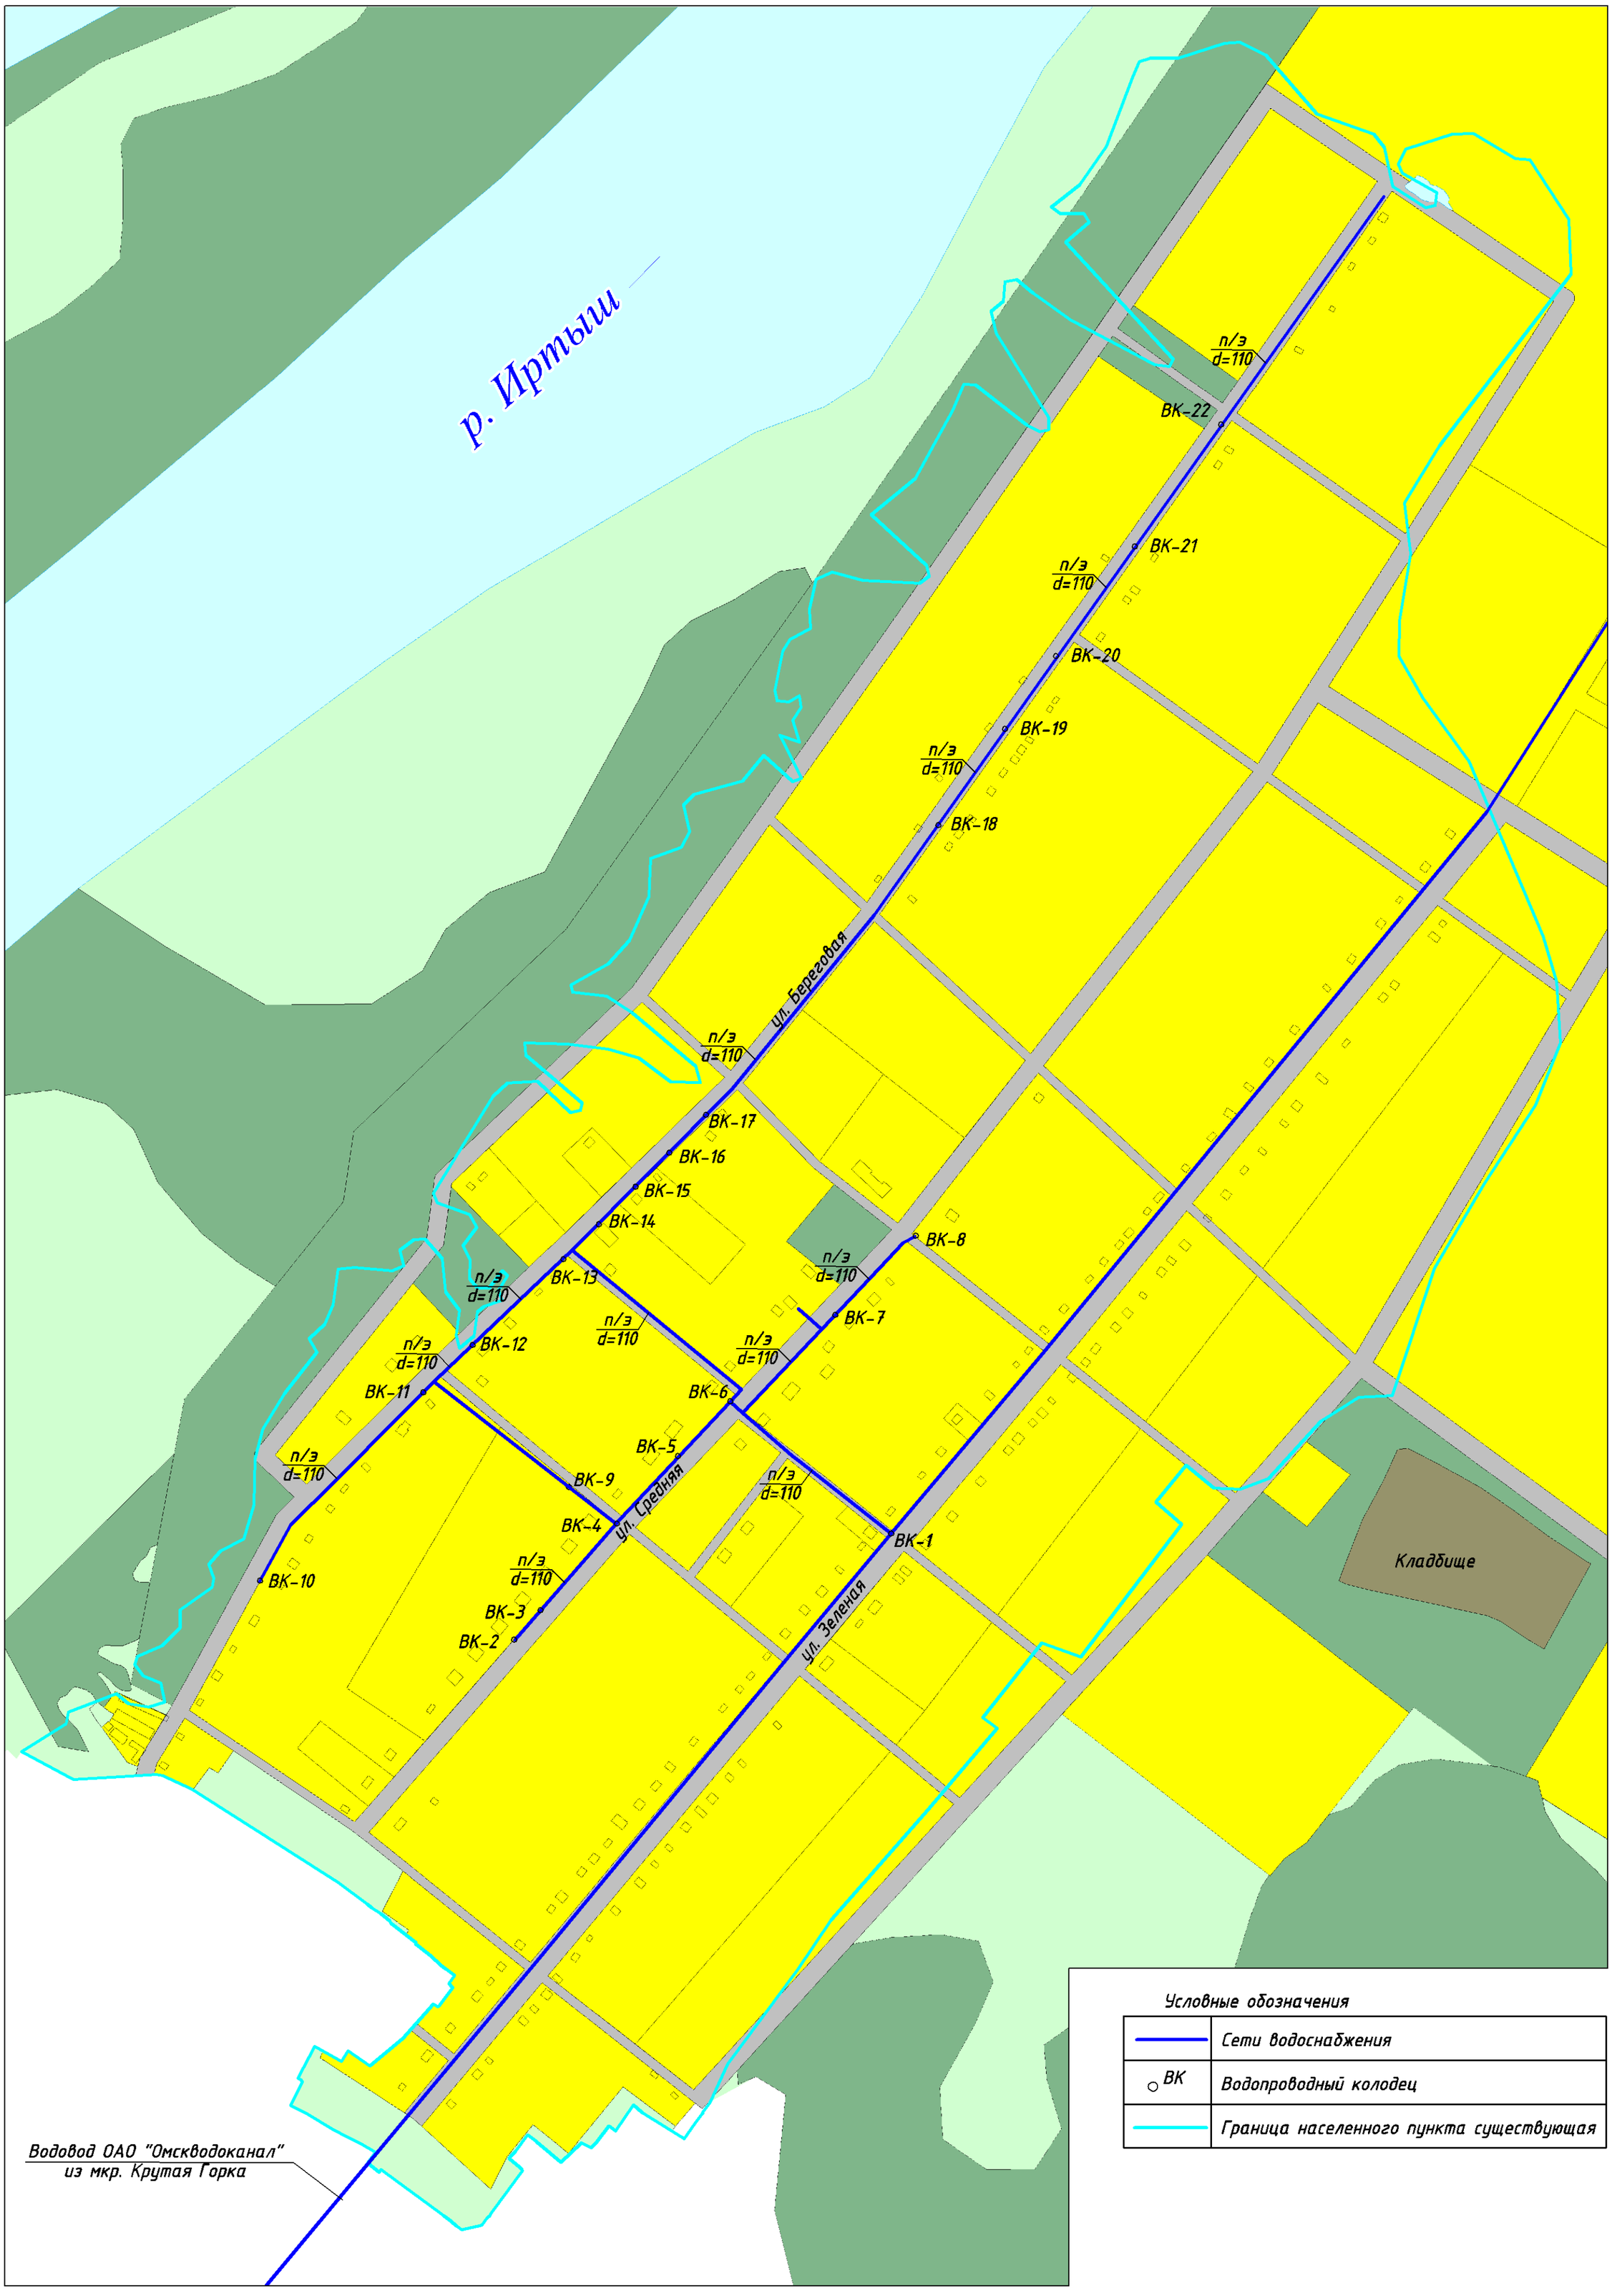

Изм.	Кол. уч.	Лист	№ док.	Подп.	Дата	Схема водоснабжения на существующее положение д. Нижняя Ильинка	Лист 5	Листов 6

Взам. инв.№ | Подпись и дата | Инв. № подл.