


**СХЕМА ВОДОСНАБЖЕНИЯ И ВОДООТВЕДЕНИЯ КРАСНОЯРСКОГО СЕЛЬСКОГО ПОСЕЛЕНИЯ  
ОМСКОГО МУНИЦИПАЛЬНОГО РАЙОНА ОМСКОЙ ОБЛАСТИ**  
Схема водоснабжения на перспективное развитие д. Нижняя Ильинка, М 1:5000

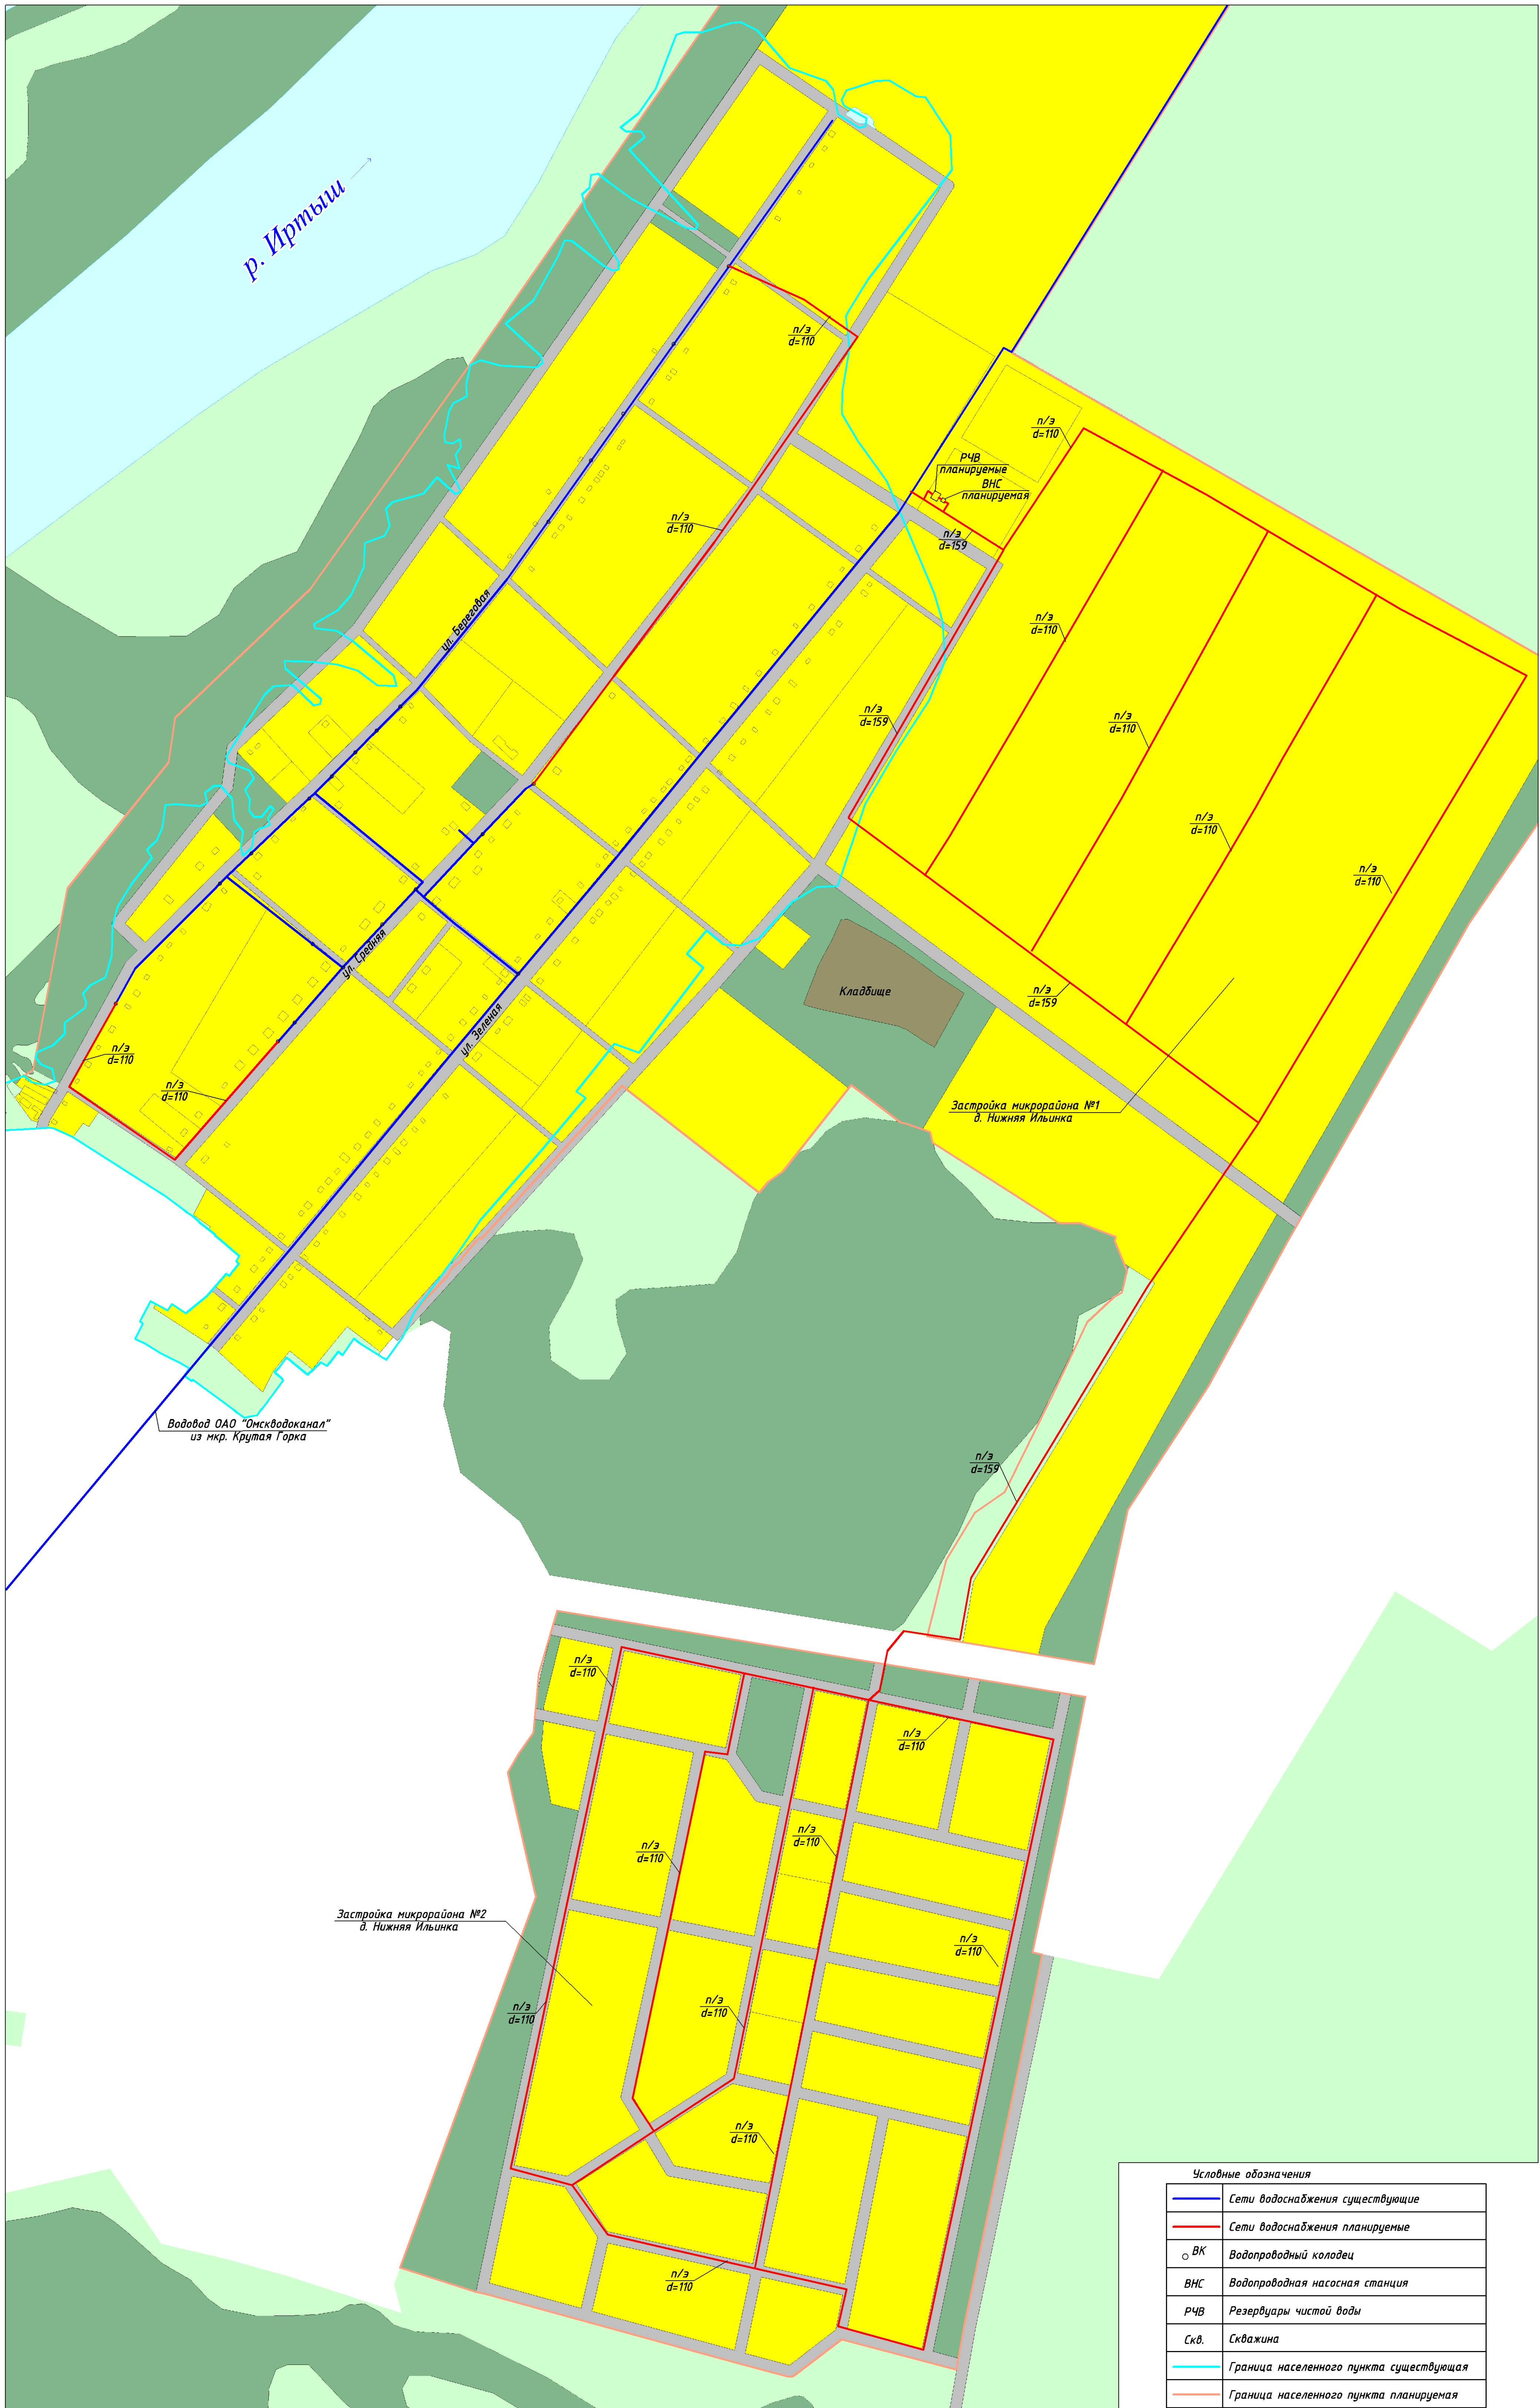

**Условные обозначения**

	Сети водоснабжения существующие
	Сети водоснабжения планируемые
	ВК Водопродный колодец
	ВНС Водопродная насосная станция
	РЧВ Резервуары чистой воды
	Скв. Скважина
	Граница населенного пункта существующая
	Граница населенного пункта планируемая

Имя, № листа, Подпись и дата, Взам. инв. №